

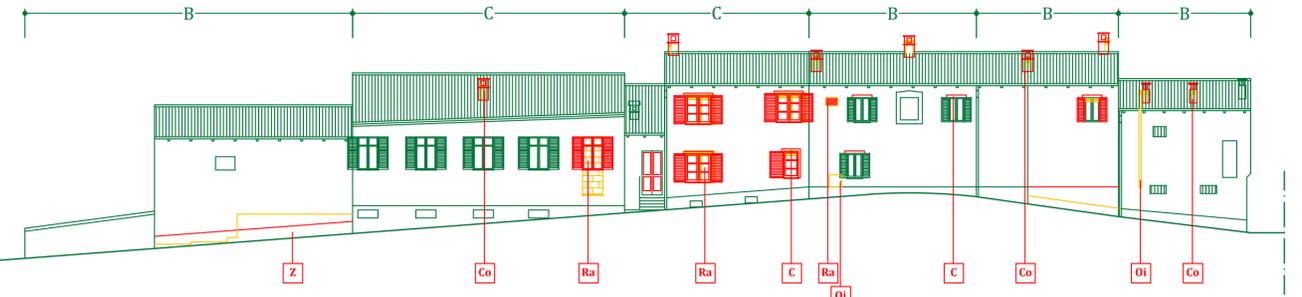


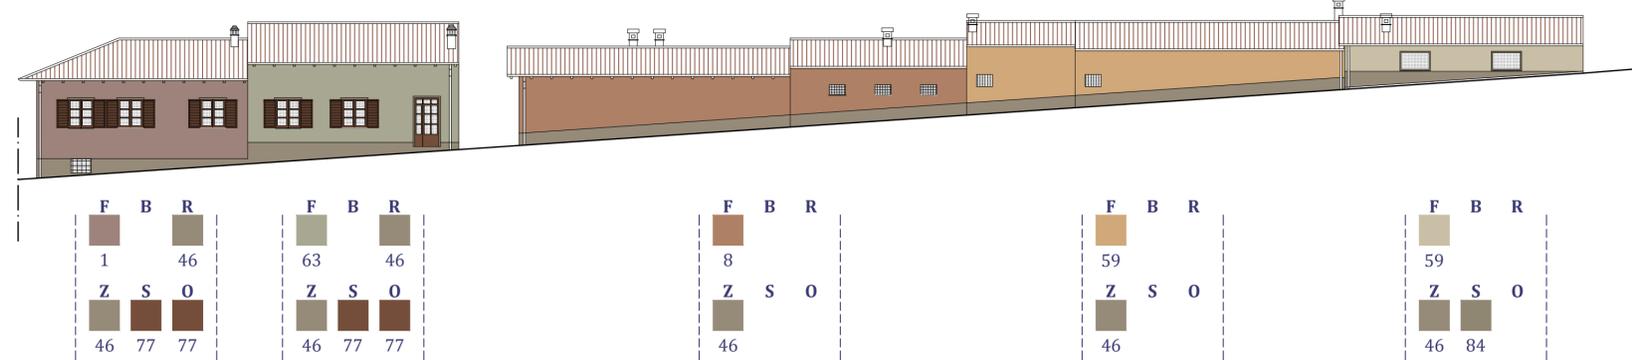

Tipologie edilizie rilevate



A - Edifici di interesse architettonico, a carattere documentario e di interesse ambientale (inseriti negli elenchi di cui al D.lgs 42/04 e smi, alla L. 35/95)
 B - Edifici tradizionali, coerentemente inseriti nel territorio, con eventuali piccole alterazioni nelle finiture di facciata
 C - Edifici tradizionali, coerentemente inseriti nel territorio, con significative trasformazioni
 D - Edifici del tessuto recente e/o interventi in contrasto ambientale

Le tipologie edilizie qui indicate non hanno valore normativo. La classificazione proposta ha il solo scopo di offrire una prima lettura del territorio e dell'organismo urbano, supporto ai privati cittadini ed ai professionisti. Le Norme del Piano del Colore prevedono un'applicazione diversificata per gli immobili recenti ed in contrasto ambientale (si veda l'art. 6 comma 3 delle NTA).

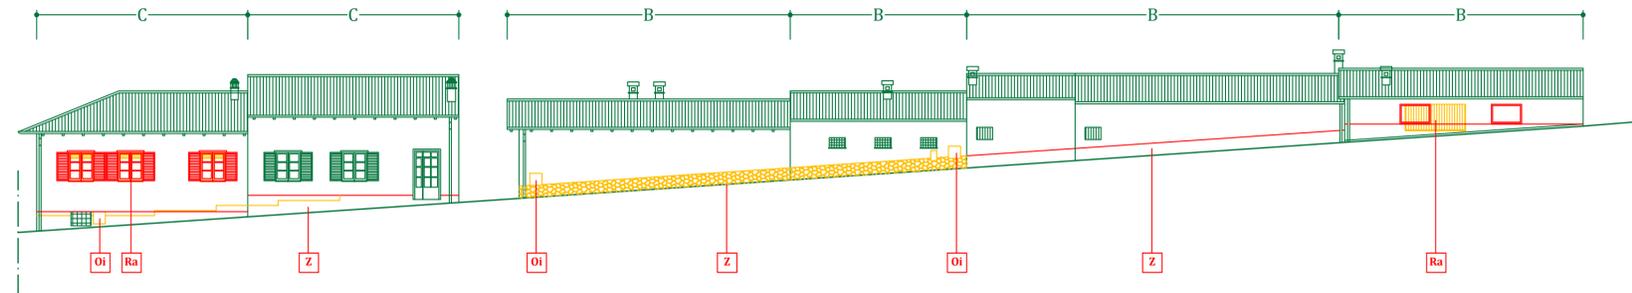

Tipologie edilizie rilevate

A - Edifici di interesse architettonico, a carattere documentario e di interesse ambientale (inseriti negli elenchi di cui al D.lgs 42/04 e smi, alla L. 35/95)
 B - Edifici tradizionali, coerentemente inseriti nel territorio, con eventuali piccole alterazioni nelle finiture di facciata
 C - Edifici tradizionali, coerentemente inseriti nel territorio, con significative trasformazioni
 D - Edifici del tessuto recente e/o interventi in contrasto ambientale

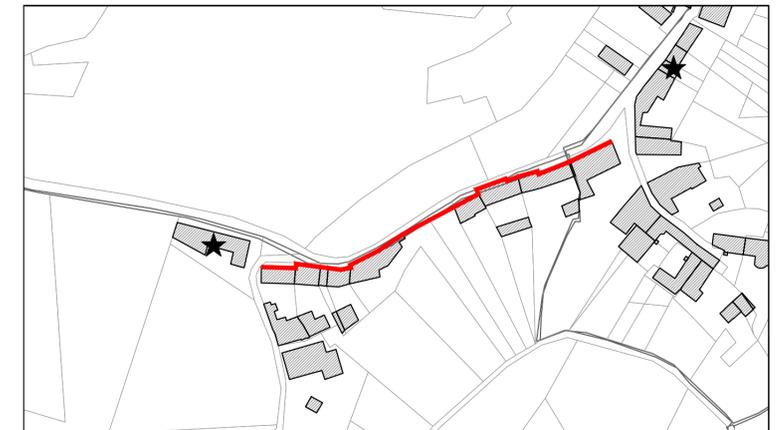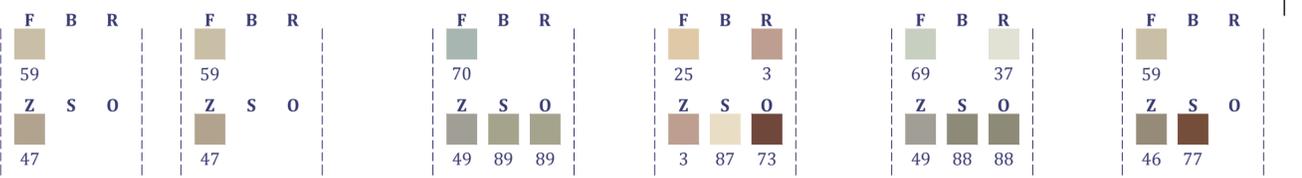

COMUNE DI VEZZA D'ALBA
 PROVINCIA DI CUNEO
**PIANO COMUNALE
 DEL COLORE**

Tutela dell'immagine
 Rilievo percettivo dei prospetti su via pubblica e proposte pre-progettuali
 scala 1:200
 Allegato B1

Committente:
 Comune di Vezza d'Alba
 Via Giuseppe Mazzini n. 29 - 12040 VEZZA D'ALBA (CN)

Arch. Lorenzo Prizzon
 Via Milite Ignoto 3
 10082 Cuorné (TO)
 prizzonlorenzo@libero.it

Arch. Paolo Sibona
 P.zza G.Marconi 23
 12043 Canale (CN)
 arch.sibonapaolo@gmail.com

Data elaborato: Febbraio 2019
 Revisione:
 Aggiornamento:
 (approvato con Deliberazione del Consiglio Comunale n. del / /)

- PRINCIPALI INTERVENTI SUGGERITI - ELEMENTI ARCHITETTONICI E DECORATIVI**
- C Cornici dipinte
 - Z Zoccolatura lapidea o ad intonaco
 - BU Basamento rigonato e bugnato
 - M Fascia marcapiano
 - Ra Rimodulazione aperture, sostituzione serramenti ed oscuranti
 - Co Revisione comignolo
 - Int Rimozione rivestimenti incongrui; intonacatura superfici
 - RA Basamento cromaticamente distinto
 - O1 Occultazione impianti/alloggiamenti

SCANSIONE ELEMENTI DI FACCIATA
F - Fondi **B** - Basamento **R** - Rilievi **Z** - Zoccolatura **S** - Serramenti **O** - Oscuranti