





Tipologie edilizie rilevate

A - Edifici di interesse architettonico, a carattere documentario e di interesse ambientale (inseriti negli elenchi di cui al D.lgs 42/04 e smi, alla L. 35/95)
B - Edifici tradizionali, coerentemente inseriti nel territorio, con eventuali piccole alterazioni nelle finiture di facciata o nelle partiture delle aperture

C - Edifici tradizionali, coerentemente inseriti nel territorio, con significative trasformazioni
D - Edifici del tessuto recente e/o interventi in contrasto ambientale

Le tipologie edilizie qui indicate non hanno valore normativo. La classificazione proposta ha il solo scopo di offrire una prima lettura del territorio e dell'organismo urbano, supporto ai privati cittadini ed ai professionisti. Le Norme del Piano del Colore prevedono un'applicazione diversificata per gli immobili recenti ed in contrasto ambientale (si veda l'art. 6 comma 3 delle NTA).

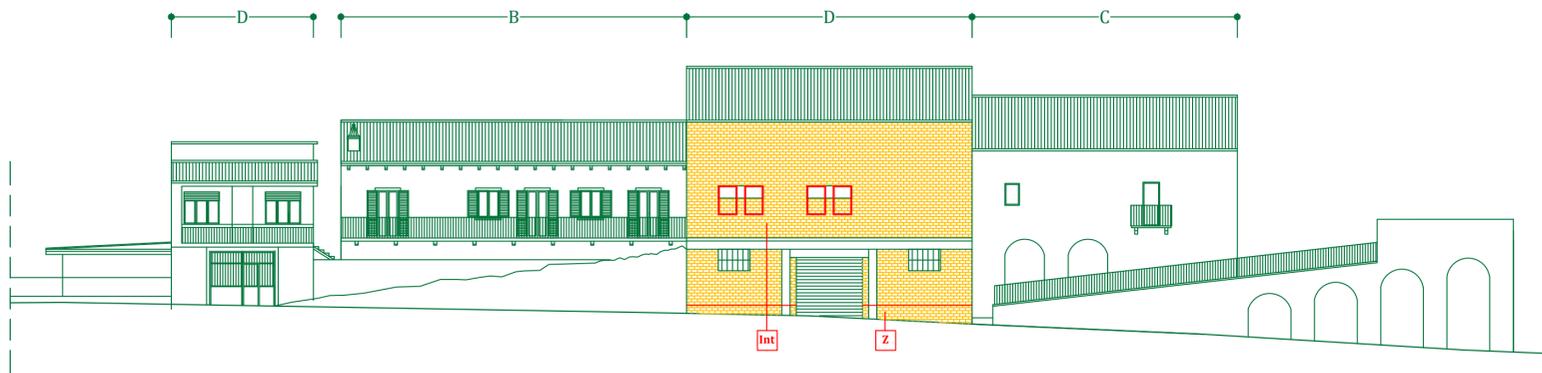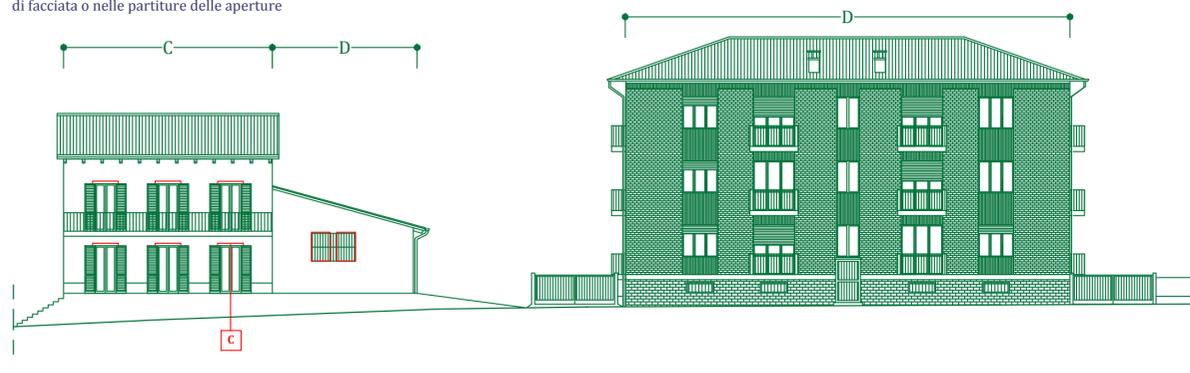

Rilievo percettivo dello stato di fatto

Realizzazioni - integrazioni suggerite
 Rimozioni - principali elementi di criticità percettiva



F	B	R	F	B	R
26	45		25		
Z	S	O	Z	S	O
49	73			73	

F	B	R	F	B	R
22					
Z	S	O	Z	S	O
89	84				

F	B	R	F	B	R
8					
Z	S	O	Z	S	O
46	77	84			



COMUNE DI VEZZA D'ALBA
 PROVINCIA DI CUNEO
PIANO COMUNALE
DEL COLORE

Tutela dell'immagine
 Rilievo percettivo dei prospetti su via pubblica e proposte pre-progettuali
 scala 1:200
 Allegato **B10**

Committente:
 Comune di Vezza d'Alba
 Via Giuseppe Mazzini n. 29 - 12040 VEZZA D'ALBA (CN)

Arch. Lorenzo Prizzon
 Via Milite Ignoto 3
 10082 Cuorné (TO)
 prizzonlorenzo@libero.it

Arch. Paolo Sibona
 P.zza G.Marconi 23
 12043 Canale (CN)
 arch.sibonapaolo@gmail.com

Data elaborato: Febbraio 2019
 Revisione:
 Aggiornamento:
 (approvato con Deliberazione del Consiglio Comunale n. del / /)

PRINCIPALI INTERVENTI SUGGERITI - ELEMENTI ARCHITETTONICI E DECORATIVI

Cornici dipinte	Zoccolatura lapidea o ad intonaco	Basamento rigonato e bugnato
Fascia marcapiano	Rimodulazione aperture, sostituzione serramenti ed oscuranti	Revisione comignolo
Rimozione rivestimenti incongrui; intonacatura superfici	Basamento cromaticamente distinto	Occultazione impianti/alloggiamenti

SCANSIONE ELEMENTI DI FACCIATA

F - Fondi **B** - Basamento **R** - Rilievi **Z** - Zoccolatura **S** - Serramenti **O** - Oscuranti