

Tipologie edilizie rilevate


A - Edifici di interesse architettonico, a carattere documentario e di interesse ambientale (inseriti negli elenchi di cui al D.lgs 42/04 e smi, alla L. 35/95)
B - Edifici tradizionali, coerentemente inseriti nel territorio, con eventuali piccole alterazioni nelle finiture di facciata

C - Edifici tradizionali, coerentemente inseriti nel territorio, con significative trasformazioni
D - Edifici del tessuto recente e/o interventi in contrasto ambientale

Le tipologie edilizie qui indicate non hanno valore normativo.

La classificazione proposta ha il solo scopo di offrire una prima lettura del territorio e dell'organismo urbano, supporto ai privati cittadini ed ai professionisti.

Le Norme del Piano del Colore prevedono un'applicazione diversificata per gli immobili recenti ed in contrasto ambientale (si veda l'art. 6 comma 3 delle NTA).

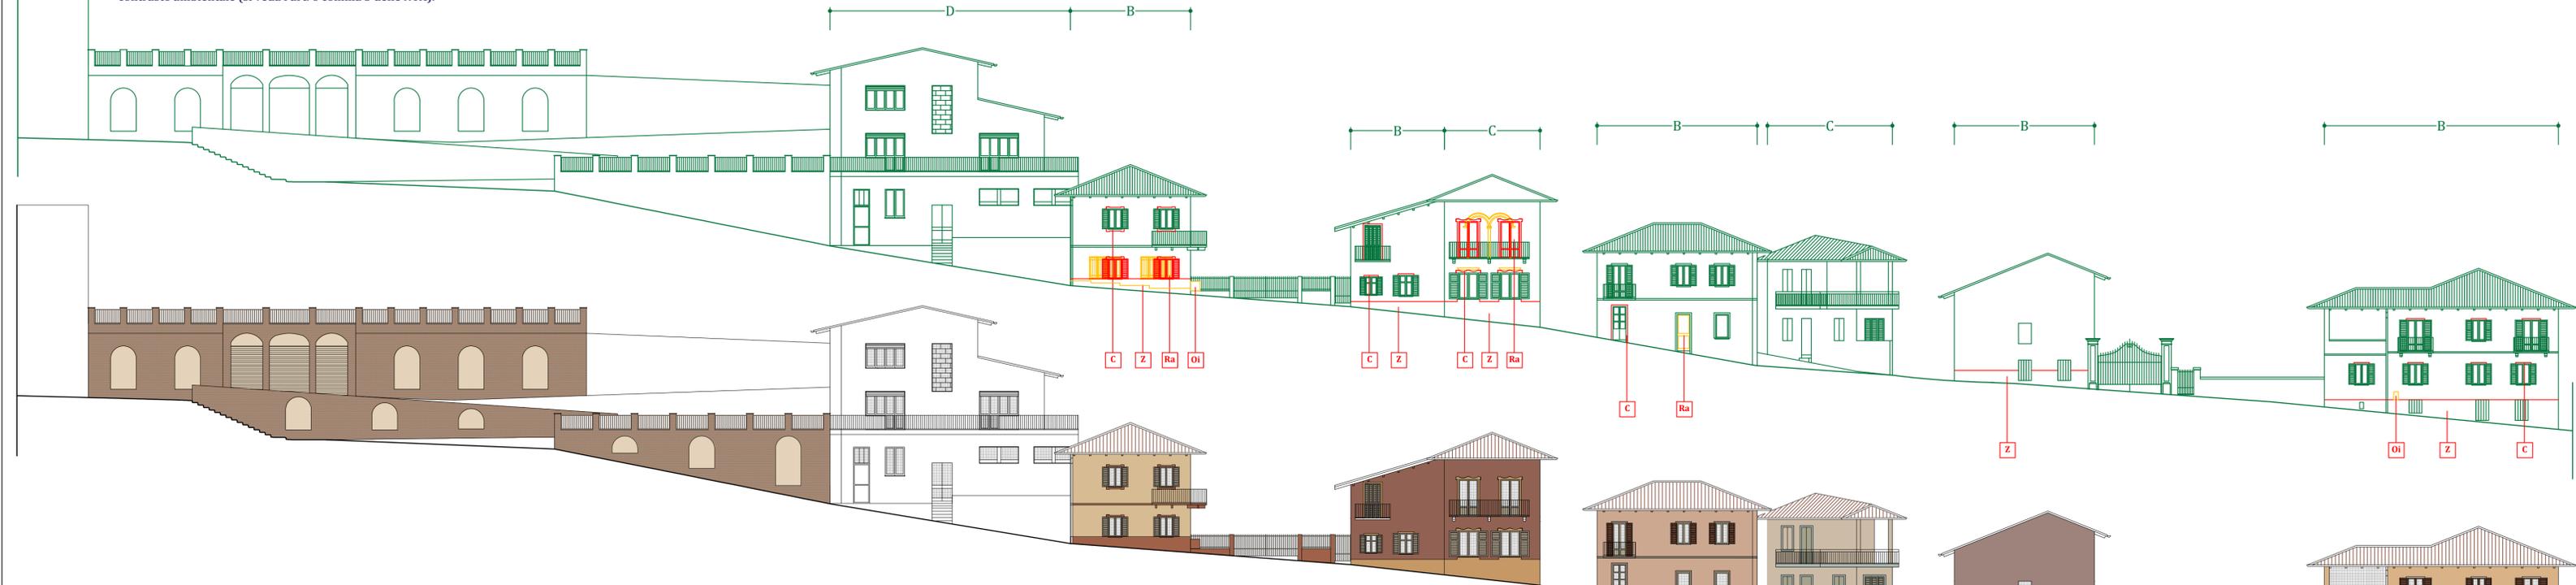

F	B	R
22		7
Z	S	O
7	78	78
Fe		
99		

F	B	R
2		16
Z	S	O
16	78	78
Fe		
99		


F	B	R
2		16
Z	S	O
16	78	78

F	B	R
13		46
Z	S	O
86		75

F	B	R
48	70	70
Z	S	O
89		89

F	B	R
1		
Z	S	O
48		75
Fe		
95		

F	B	R
20		60
Z	S	O
49	75	75

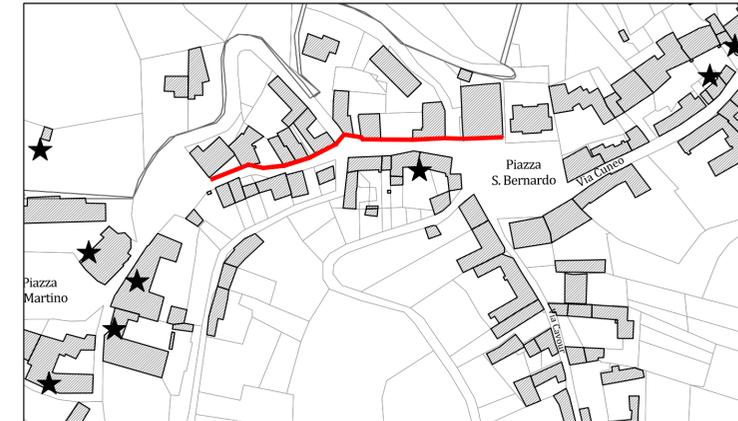

COMUNE DI VEZZA D'ALBA
 PROVINCIA DI CUNEO

**PIANO COMUNALE
 DEL COLORE**

Tutela dell'immagine

Rilievo percettivo dei prospetti su via pubblica e proposte pre-progettuali

scala 1:200

Allegato
B13

Committente:
 Comune di Veza d'Alba
 Via Giuseppe Mazzini n. 29 - 12040 VEZZA D'ALBA (CN)

Arch. Lorenzo Prizzon
 Via Milite Ignoto 3
 10082 Cuorné (TO)
 prizzonlorenzo@libero.it

Arch. Paolo Sibona
 P.zza G.Marconi 23
 12043 Canale (CN)
 arch.sibonapaolo@gmail.com

Data elaborato: Febbraio 2019

Revisione:

Aggiornamento:

(approvato con Deliberazione del Consiglio Comunale n. del / /)

PRINCIPALI INTERVENTI SUGGERITI - ELEMENTI ARCHITETTONICI E DECORATIVI

- C** Cornici dipinte
- Z** Zoccolatura lapidea o ad intonaco
- BU** Basamento rigonato e bugnato
- M** Fascia marcapiano
- Ra** Rimodulazione aperture, sostituzione serramenti ed oscuranti
- Co** Revisione cornigolo
- Int** Rimozione rivestimenti incongrui; intonacatura superfici
- BA** Basamento cromaticamente distinto
- OI** Occultazione impianti/alloggiamenti

SCANSIONE ELEMENTI DI FACCIATA

F - Fondi **B** - Basamento **R** - Rilievi **Z** - Zoccolatura **S** - Serramenti **O** - Oscuranti **Fe** - Ferri