




**Tipologie edilizie rilevate**

**A** - Edifici di interesse architettonico, a carattere documentario e di interesse ambientale (inseriti negli elenchi di cui al D.lgs 42/04 e smi, alla L. 35/95)  
**B** - Edifici tradizionali, coerentemente inseriti nel territorio, con eventuali piccole alterazioni nelle finiture di facciata

**C** - Edifici tradizionali, coerentemente inseriti nel territorio, con significative trasformazioni  
**D** - Edifici del tessuto recente e/o interventi in contrasto ambientale

Le tipologie edilizie qui indicate non hanno valore normativo. La classificazione proposta ha il solo scopo di offrire una prima lettura del territorio e dell'organismo urbano, supporto ai privati cittadini ed ai professionisti. Le Norme del Piano del Colore prevedono un'applicazione diversificata per gli immobili recenti ed in contrasto ambientale (si veda l'art. 6 comma 3 delle NTA).

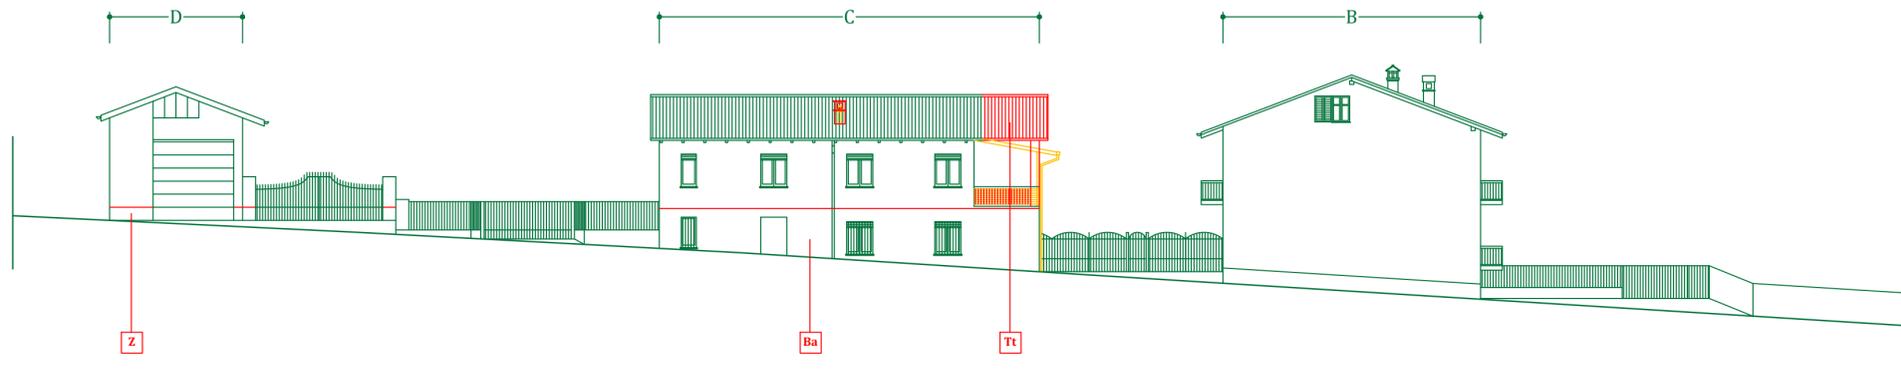

F	B	R
3		
Z	S	O
49	94	
Fe		
105		

F	B	R
20	47	
Z	S	O
	84	84
Fe		
101		

F	B	R
21	44	
Z	S	O
pietra	73	73
Fe		
101		



COMUNE DI VEZZA D'ALBA  
 PROVINCIA DI CUNEO

**PIANO COMUNALE  
 DEL COLORE**

**Tutela dell'immagine**

Rilievo percettivo dei prospetti su via pubblica e proposte pre-progettuali

scala 1:200

Allegato  
**B15**

**Committente:**  
 Comune di Vezza d'Alba  
 Via Giuseppe Mazzini n. 29 - 12040 VEZZA D'ALBA (CN)

**Arch. Lorenzo Prizzon**

Via Milite Ignoto 3  
 10082 Cuorgné (TO)  
 prizzonlorenzo@libero.it

**Arch. Paolo Sibona**

P.zza G.Marconi 23  
 12043 Canale (CN)  
 arch.sibonapaolo@gmail.com

Data elaborato: Febbraio 2019

Revisione:

Aggiornamento:

(approvato con Deliberazione del Consiglio Comunale n. del / / )

**PRINCIPALI INTERVENTI SUGGERITI - ELEMENTI ARCHITETTONICI E DECORATIVI**

<b>C</b> Cornici dipinte	<b>Z</b> Zoccolatura lapidea o ad intonaco	<b>BU</b> Basamento rigonato e bugnato
<b>M</b> Fascia marcapiano	<b>Ra</b> Rimodulazione aperture, sostituzione serramenti ed oscuranti	<b>Co</b> Revisione comignolo
<b>Int</b> Rimozione rivestimenti incongrui; intonacatura superfici	<b>BA</b> Basamento cromaticamente distinto	<b>Oi</b> Occultazione impianti/alloggiamenti

**SCANSIONE ELEMENTI DI FACCIATA**

**F** - Fondi **B** - Basamento **R** - Rilievi **Z** - Zoccolatura **S** - Serramenti **O** - Oscuranti **Fe** - Ferri