

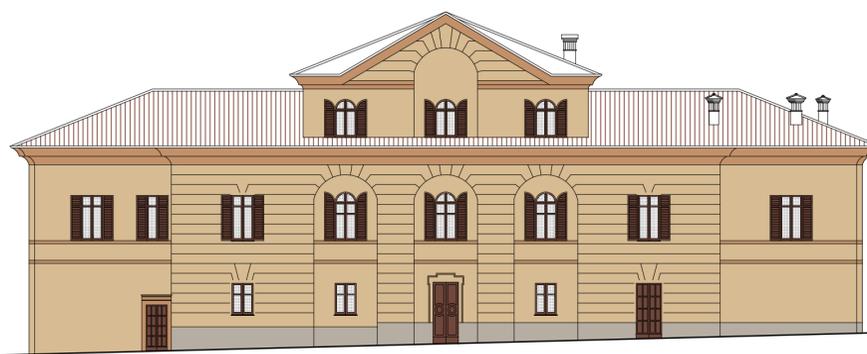


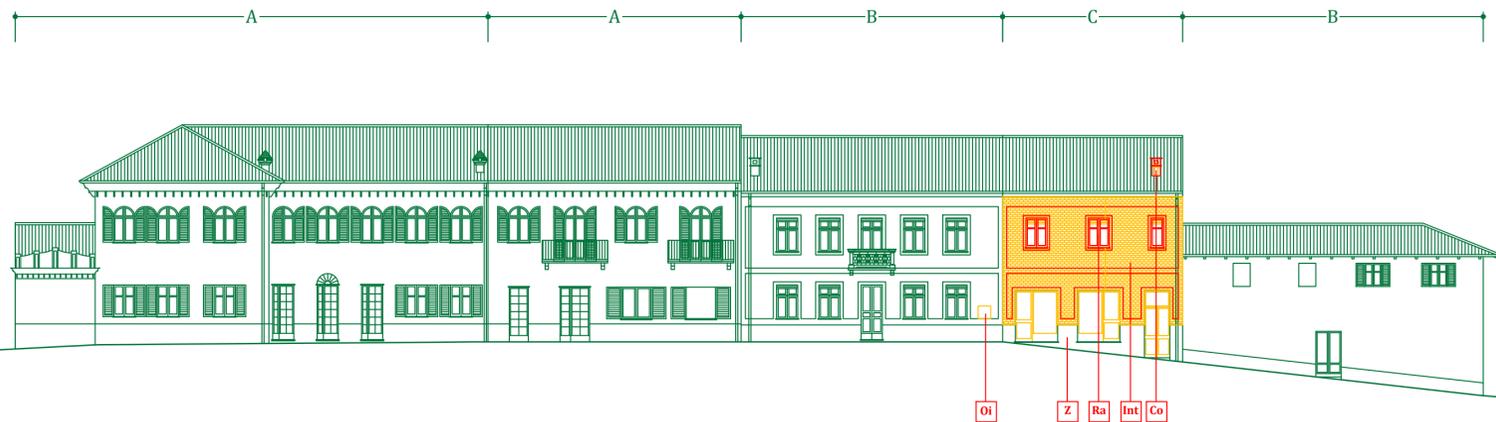

**Tipologie edilizie rilevate**

- A** - Edifici di interesse architettonico, a carattere documentario e di interesse ambientale (inseriti negli elenchi di cui al D.lgs 42/04 e smi, alla L. 35/95)
- B** - Edifici tradizionali, coerentemente inseriti nel territorio, con eventuali piccole alterazioni nelle finiture di facciata
- C** - Edifici tradizionali, coerentemente inseriti nel territorio, con significative trasformazioni
- D** - Edifici del tessuto recente e/o interventi in contrasto ambientale

Le tipologie edilizie qui indicate non hanno valore normativo. La classificazione proposta ha il solo scopo di offrire una prima lettura del territorio e dell'organismo urbano, supporto ai privati cittadini ed ai professionisti. Le Norme del Piano del Colore prevedono un'applicazione diversificata per gli immobili recenti ed in contrasto ambientale (si veda l'art. 6 comma 3 delle NTA).

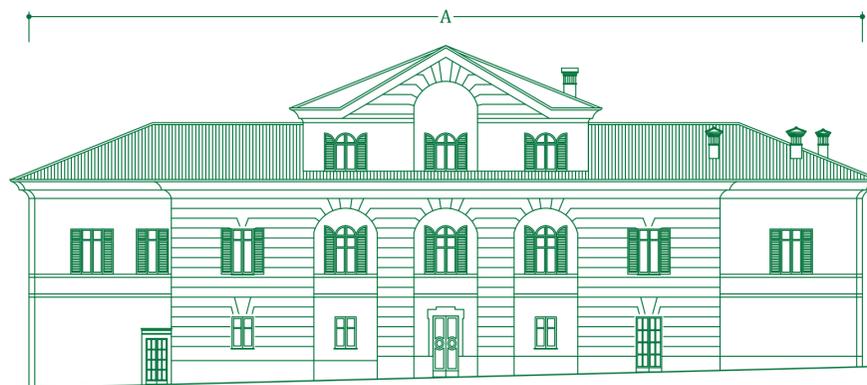

<b>F</b>	<b>B</b>	<b>R</b>
22		11
<b>Z</b>	<b>S</b>	<b>O</b>
pietra	73	73


<b>F</b>	<b>B</b>	<b>R</b>
55		matt.
<b>Z</b>	<b>S</b>	<b>O</b>
pietra	73	73

<b>F</b>	<b>B</b>	<b>R</b>
15		matt.
<b>Z</b>	<b>S</b>	<b>O</b>
pietra	73	73

<b>F</b>	<b>B</b>	<b>R</b>
10		55
<b>Z</b>	<b>S</b>	<b>O</b>
pietra	73	73

<b>F</b>	<b>B</b>	<b>R</b>
1		55
<b>Z</b>	<b>S</b>	<b>O</b>
pietra	73	73

<b>F</b>	<b>B</b>	<b>R</b>
31		46
<b>Z</b>	<b>S</b>	<b>O</b>
46	73	

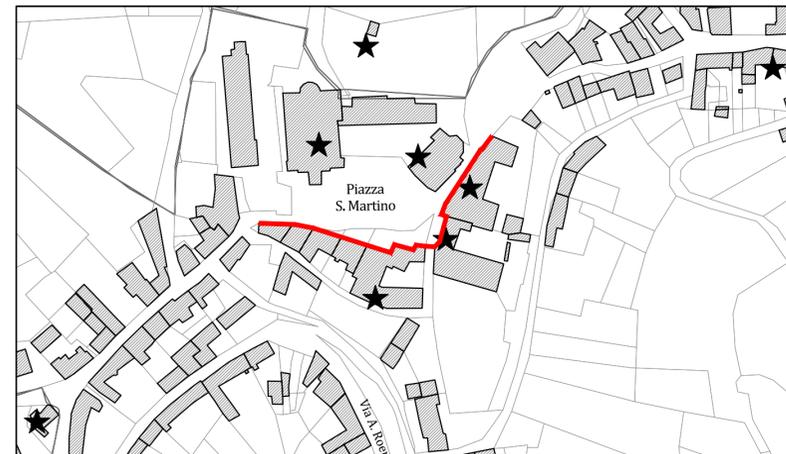

COMUNE DI VEZZA D'ALBA  
PROVINCIA DI CUNEO  
**PIANO COMUNALE  
DEL COLORE**

**Tutela dell'immagine**  
Rilievo percettivo dei prospetti su via pubblica e proposte pre-progettuali  
scala 1:200  
Allegato **B4**

**Committente:**  
Comune di Vezza d'Alba  
Via Giuseppe Mazzini n. 29 - 12040 VEZZA D'ALBA (CN)

**Arch. Lorenzo Prizzon**  
Via Milite Ignoto 3  
10082 Cuorné (TO)  
prizzonlorenzo@libero.it

**Arch. Paolo Sibona**  
P.zza G.Marconi 23  
12043 Canale (CN)  
arch.sibonapaolo@gmail.com

Data elaborato: Febbraio 2019  
Revisione:  
Aggiornamento:  
(approvato con Deliberazione del Consiglio Comunale n. del / / )

PRINCIPALI INTERVENTI SUGGERITI - ELEMENTI ARCHITETTONICI E DECORATIVI

<b>C</b> Cornici dipinte	<b>Z</b> Zoccolatura lapidea o ad intonaco	<b>Bu</b> Basamento rigonato e bugnato
<b>M</b> Fascia marcapiano	<b>Ra</b> Rimodulazione aperture, sostituzione serramenti ed oscuranti	<b>Co</b> Revisione cornigolo
<b>Int</b> Rimozione rivestimenti incongrui; intonacatura superficiali	<b>BA</b> Basamento cromaticamente distinto	<b>Oi</b> Occultazione impianti/alloggiamenti

SCANSIONE ELEMENTI DI FACCIATA

**F** - Fondi **B** - Basamento **R** - Rilievi **Z** - Zoccolatura **S** - Serramenti **O** - Oscuranti