



Tipologie edilizie rilevate


A - Edifici di interesse architettonico, a carattere documentario e di interesse ambientale (inseriti negli elenchi di cui al D.lgs 42/04 e smi, alla L. 35/95)

B - Edifici tradizionali, coerentemente inseriti nel territorio, con eventuali piccole alterazioni nelle finiture di facciata

C - Edifici tradizionali, coerentemente inseriti nel territorio, con significative trasformazioni

D - Edifici del tessuto recente e/o interventi in contrasto ambientale

Le tipologie edilizie qui indicate non hanno valore normativo. La classificazione proposta ha il solo scopo di offrire una prima lettura del territorio e dell'organismo urbano, supporto ai privati cittadini ed ai professionisti. Le Norme del Piano del Colore prevedono un'applicazione diversificata per gli immobili recenti ed in contrasto ambientale (si veda l'art. 6 comma 3 delle NTA).

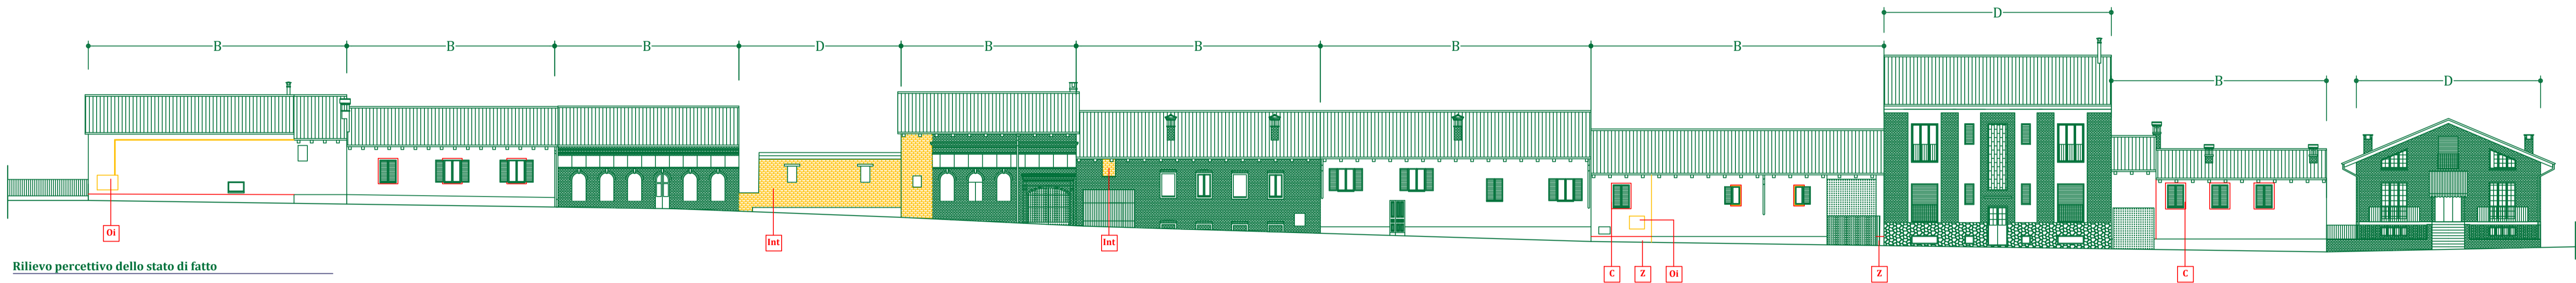

Rilievo percettivo dello stato di fatto

- Realizzazioni - integrazioni suggerite
- Rimozioni - principali elementi di criticità percettiva



| | | |
|--------|----|---|
| F | B | R |
| 22 | | |
| Z | S | O |
| pietra | 77 | |

| | | |
|--------|----|----|
| F | B | R |
| 70 | 44 | |
| Z | S | O |
| pietra | 77 | 77 |

| | | |
|-------|----|----|
| F | B | R |
| matt. | | 32 |
| Z | S | O |
| matt. | 84 | |

| | | |
|-------|---|---|
| F | B | R |
| 32 | | |
| Z | S | O |
| matt. | | |

| | | |
|-------|----|----|
| F | B | R |
| matt. | | 32 |
| Z | S | O |
| matt. | 78 | 84 |

| | | |
|-------|----|----|
| F | B | R |
| matt. | | 32 |
| Z | S | O |
| matt. | 78 | 84 |

| | | |
|--------|----|----|
| F | B | R |
| 13 | | |
| Z | S | O |
| pietra | 77 | 77 |

| | | |
|----|----|----|
| F | B | R |
| 10 | 39 | |
| Z | S | O |
| 46 | 89 | 88 |

| | | |
|--------|----|----|
| F | B | R |
| 44 | 30 | |
| Z | S | O |
| pietra | 92 | 94 |



COMUNE DI VEZZA D'ALBA
PROVINCIA DI CUNEO

PIANO COMUNALE DEL COLORE

Tutela dell'immagine
Rilievo percettivo dei prospetti su via pubblica e proposte pre-progettuali
scala 1:200

Allegato B8

Committente:
Comune di Vezza d'Alba
Via Giuseppe Mazzini n. 29 - 12040 VEZZA D'ALBA (CN)

Arch. Lorenzo Prizzon
Via Milite Ignoto 3
10082 Cuorné (TO)
prizzonlorenzo@libero.it

Arch. Paolo Sibona
P.zza G.Marconi 23
12043 Canale (CN)
arch.sibonapaolo@gmail.com

Data elaborato: Febbraio 2019
Revisione:
Aggiornamento:
(approvato con Deliberazione del Consiglio Comunale n. del / /)

PRINCIPALI INTERVENTI SUGGERITI - ELEMENTI ARCHITETTONICI E DECORATIVI

| | | |
|---|--|---|
| C Cornici dipinte | Z Zoccolatura lapidea o ad intonaco | BU Basamento rigonato e bugnato |
| M Fascia marcapiano | Ra Rimodulazione aperture, sostituzione serramenti ed oscuranti | Co Revisione cornigolo |
| Int Rimozione rivestimenti incongrui; intonacatura superfici | BA Basamento cromaticamente distinto | OI Occultazione impianti/alloggiamenti |

SCANSIONE ELEMENTI DI FACCIATA

F - Fondi **B** - Basamento **R** - Rilievi **Z** - Zoccolatura **S** - Serramenti **O** - Oscuranti