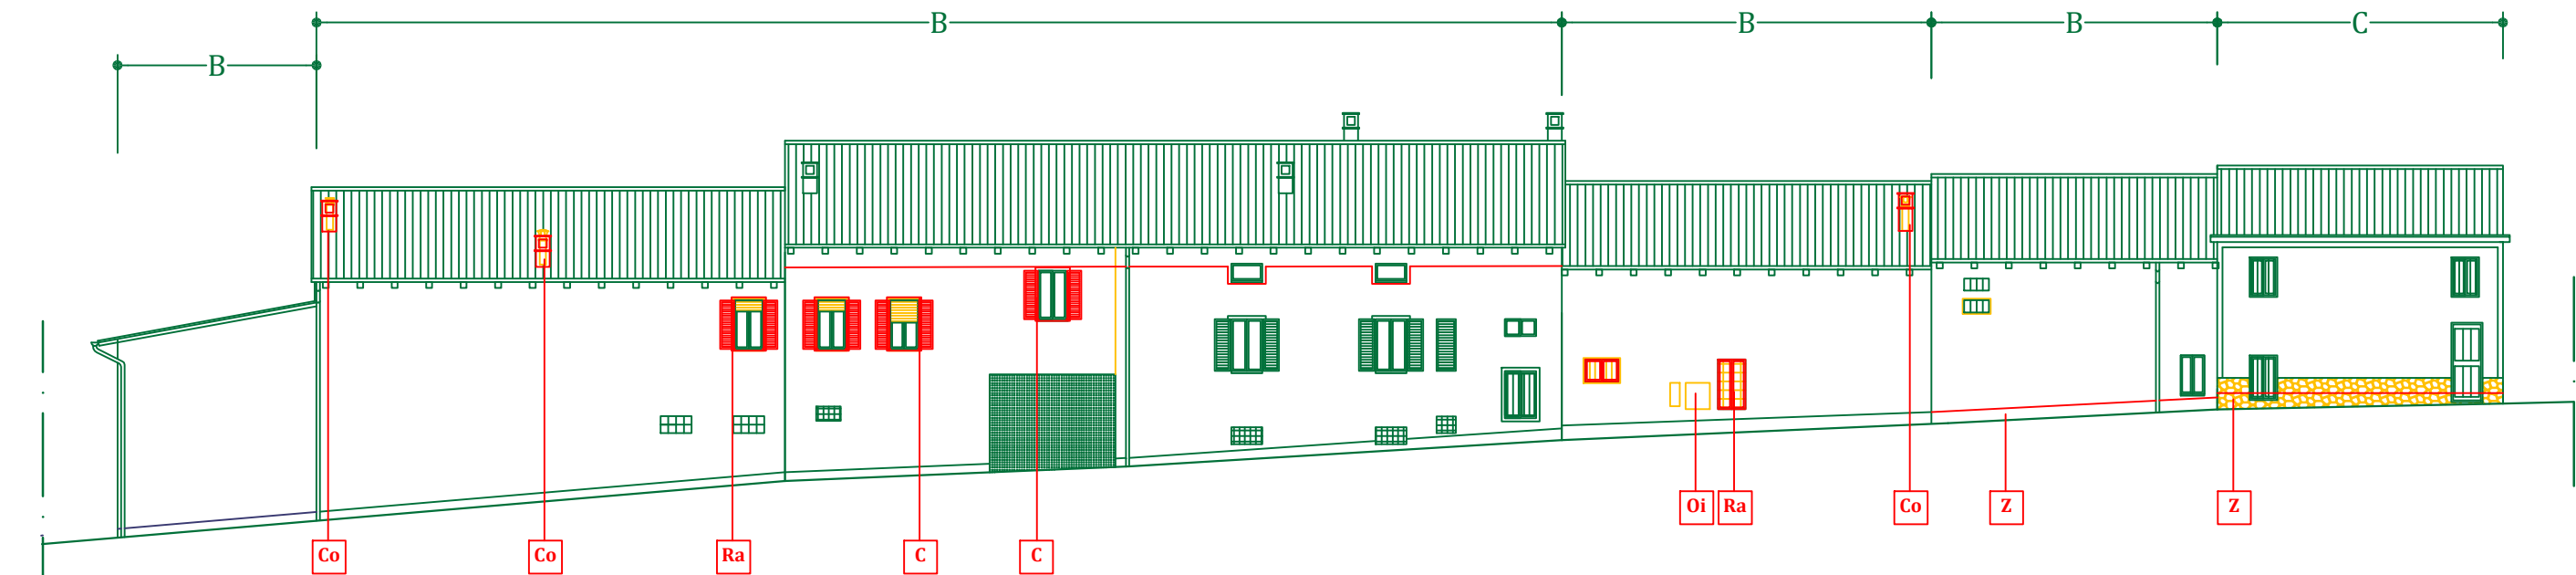




Tipologie edilizie rilevate

A - Edifici di interesse architettonico, a carattere documentario e di interesse ambientale (inseriti negli elenchi di cui al D.lgs 42/04 e smi, alla L. 35/95)
B - Edifici tradizionali, coerentemente inseriti nel territorio, con eventuali piccole alterazioni nelle finiture di facciata
C - Edifici tradizionali, coerentemente inseriti nel territorio, con significative trasformazioni
D - Edifici del tessuto recente e/o interventi in contrasto ambientale

Le tipologie edilizie qui indicate non hanno valore normativo. La classificazione proposta ha il solo scopo di offrire una prima lettura del territorio e dell'organismo urbano, supporto ai privati cittadini ed ai professionisti. Le Norme del Piano del Colore prevedono un'applicazione diversificata per gli immobili recenti ed in contrasto ambientale (si veda l'art. 6 comma 3 delle NTA).



Rilievo percettivo dello stato di fatto

- Realizzazioni - integrazioni suggerite
- Rimozioni - principali elementi di criticità percettiva



F	F	R
67	63	42
Z	S	O
46	82	87

F	B	R
65		38
Z	S	O
46	82	87

F	B	R
26		
Z	S	O
47	77	

F	B	R
17		
Z	S	O
38	77	

F	B	R
64		45
Z	S	O
46	92	





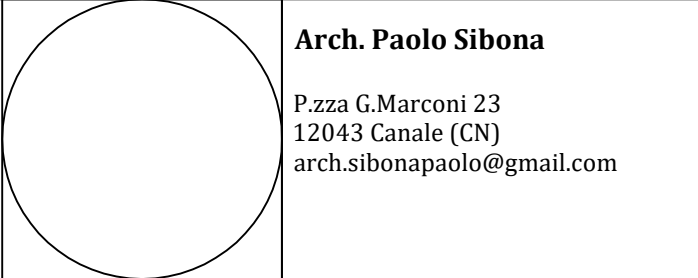
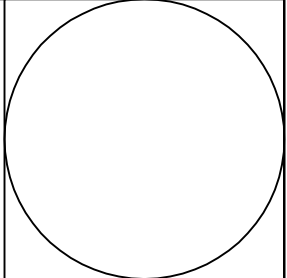
COMUNE DI VEZZA D'ALBA
PROVINCIA DI CUNEO
**PIANO COMUNALE
DEL COLORE**

Tutela dell'immagine

Rilievo percettivo dei prospetti su via pubblica e proposte pre-progettuali

scala 1:200

Elaborato
B9

Committente: Comune di Vezza d'Alba Via Giuseppe Mazzini n. 29 - 12040 VEZZA D'ALBA (CN)			
Arch. Lorenzo Prizzon Via Milite Ignoto 3 10082 Cuorné (TO) prizzonlorenzo@libero.it		Arch. Paolo Sibona P.zza G.Marconi 23 12043 Canale (CN) arch.sibonapaolo@gmail.com	
Data elaborato: Febbraio 2019			
Revisione:			
Aggiornamento:			
(approvato con Deliberazione del Consiglio Comunale n. del / /)			

