





Tipologie edilizie rilevate

A - Edifici di interesse architettonico, a carattere documentario e di interesse ambientale (inseriti negli elenchi di cui al D.lgs 42/04 e smi, alla L. 35/95)
B - Edifici tradizionali, coerentemente inseriti nel territorio, con eventuali piccole alterazioni nelle finiture di facciata

C - Edifici tradizionali, coerentemente inseriti nel territorio, con significative trasformazioni
D - Edifici del tessuto recente e/o interventi in contrasto ambientale

Le tipologie edilizie qui indicate non hanno valore normativo. La classificazione proposta ha il solo scopo di offrire una prima lettura del territorio e dell'organismo urbano, supporto ai privati cittadini ed ai professionisti. Le Norme del Piano del Colore prevedono un'applicazione diversificata per gli immobili recenti ed in contrasto ambientale (si veda l'art. 6 comma 3 delle NTA).

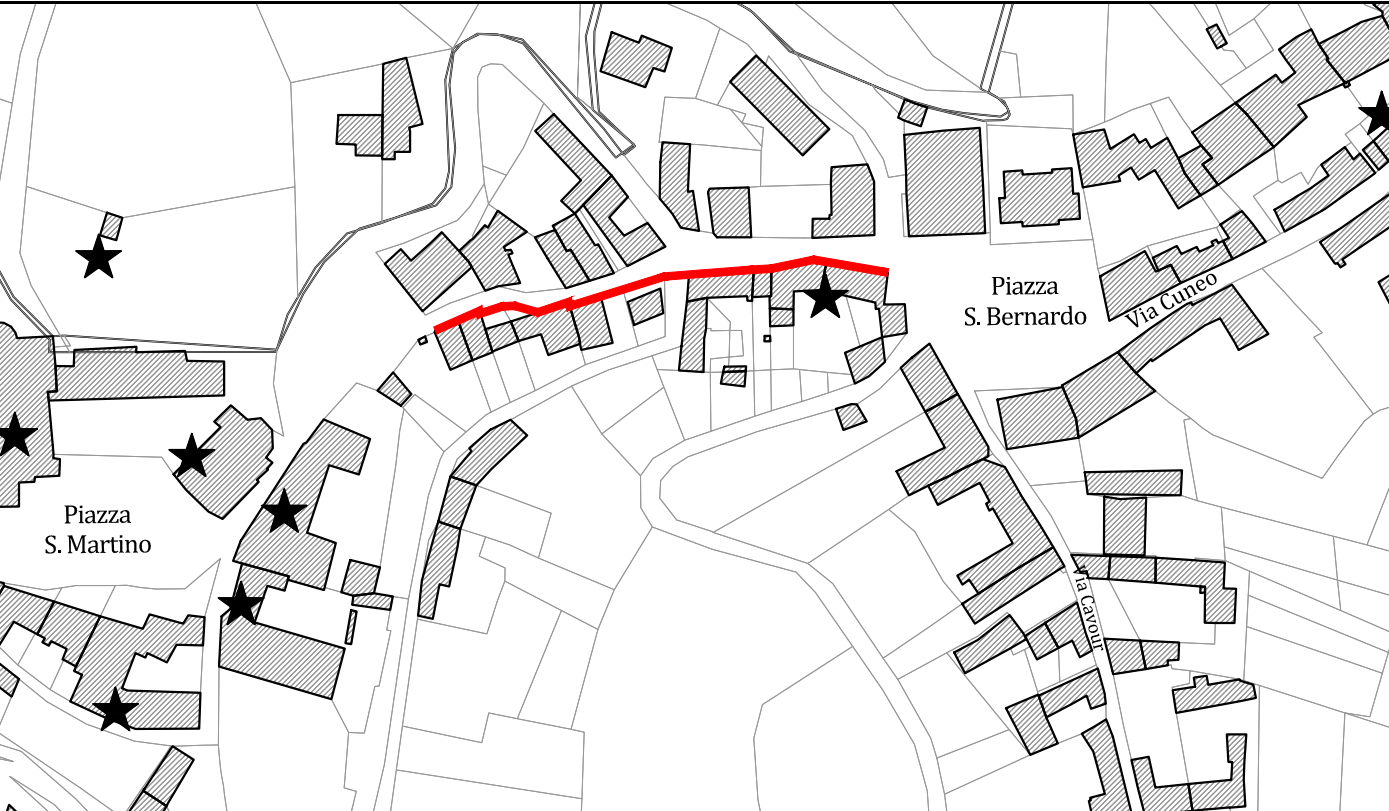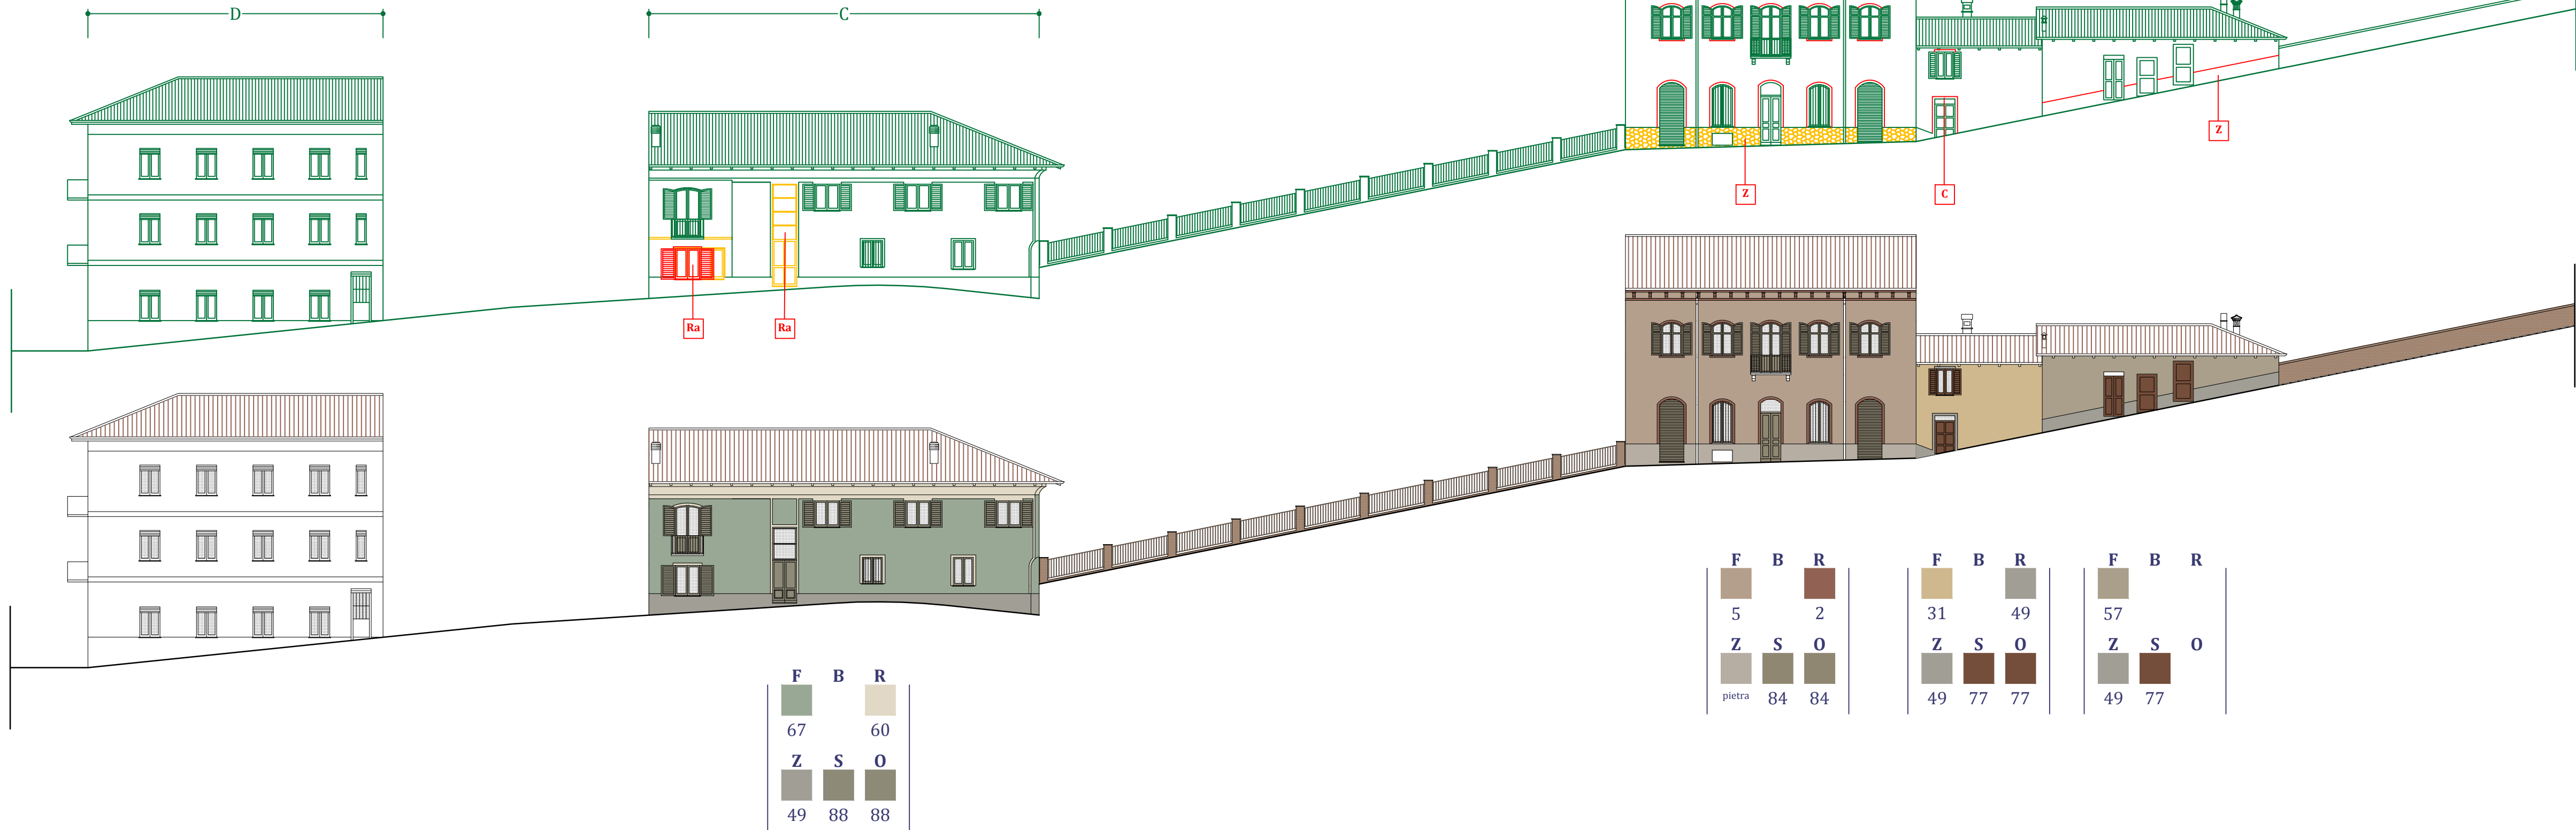

COMUNE DI VEZZA D'ALBA PROVINCIA DI CUNEO PIANO COMUNALE DEL COLORE

Tutela dell'immagine
Rilievo percettivo dei prospetti su via pubblica e proposte pre-progettuali
scala 1:200
Allegato B5

Committente: Comune di Vezza d'Alba Via Giuseppe Mazzini n. 29 - 12040 VEZZA D'ALBA (CN)			
Arch. Lorenzo Prizzon Via Milite Ignoto 3 10082 Cuorgné (TO) prizzonlorenzo@libero.it		Arch. Paolo Sibona P.zza G.Marconi 23 12043 Canale (CN) arch.sibonapaolo@gmail.com	
Data elaborato: Febbraio 2019			
Revisione:			
Aggiornamento:			
(approvato con Deliberazione del Consiglio Comunale n. del / /)			

PRINCIPALI INTERVENTI SUGGERITI - ELEMENTI ARCHITETTONICI E DECORATIVI		
C Cornici dipinte	Z Zoccolatura lapidea o ad intonaco	BU Basamento rigonato e bugnato
M Fascia marcapiano	Ra Rimodulazione aperture, sostituzione serramenti ed oscuranti	Co Revisione comignolo
Int Rimozione rivestimenti incongrui; intonacatura superfici	BA Basamento cromaticamente distinto	Oi Occultazione impianti/alloggiamenti
SCANSIONE ELEMENTI DI FACCIATA		
F - Fondi	B - Basamento	R - Rilievi
Z - Zoccolatura	S - Serramenti	O - Oscuranti