


REGIONE PIEMONTE
 PROVINCIA DI CUNEO
 COMUNE DI VEZZA D'ALBA

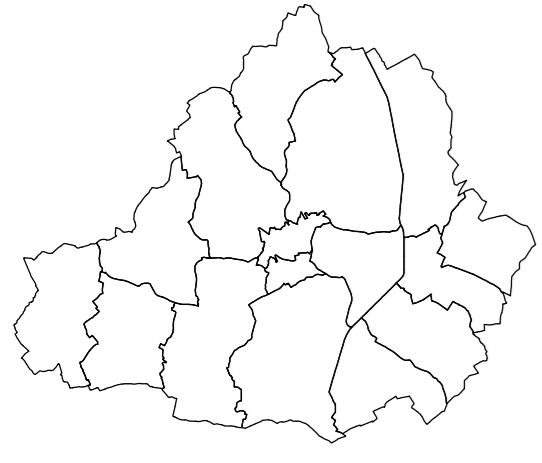

P.E.B.A.

PIANO ELIMINAZIONE DELLE
 BARRIERE ARCHITETTONICHE
 OGGETTO: TAVOLA DI PROGETTO
 CAPOLUOGO
 BORGONUOVO


BASE CARTOGRAFICA: 1:5.000
 AGGIORNAMENTO: DICEMBRE 2023
 DATA: DICEMBRE 2024
 TAVOLA: 5

IL PROGETTISTA


STUDIO GILARDI
 via Accademia, 7 - Alba
 Studio
 Gilardi
 Oddenino
 Ing. Francesco Oddenino

LEGENDA


COMPARTI URBANI - VIABILITA'

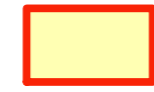

COMPARTI URBANI - PARCHEGGI E PIAZZE

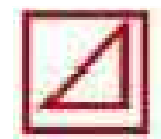

INTERVENTO : RACCORDO TRA MARCIAPIEDE E CARREGGIATA
 RIFACIMENTO DISCESA

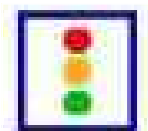

INTERVENTO : ADEGUAMENTO IMPIANTO SEMAFORICO



INTERVENTO : POSTO AUTO DEDICATO



INTERVENTO : SEGNALETICA DEDICATA



INTERVENTO : RIFACIMENTO STRISCIE PEDONALI



RIFACIMENTO PARZIALE PAVIMENTAZIONE




INTERFERENZA PISTA CICLABILE


EDIFICI PUBBLICI



INTERVENTO : INSTALLAZIONE SERVOSCALA

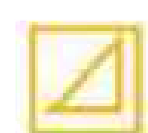


INTERVENTO : REALIZZAZIONE RAMPA DI ACCESSO

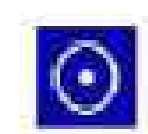


INTERVENTO : INSTALLAZIONE CAMPANELLO CHIAMATA



INTERVENTO : ADEGUAMENTO SERVIZI IGIENICI

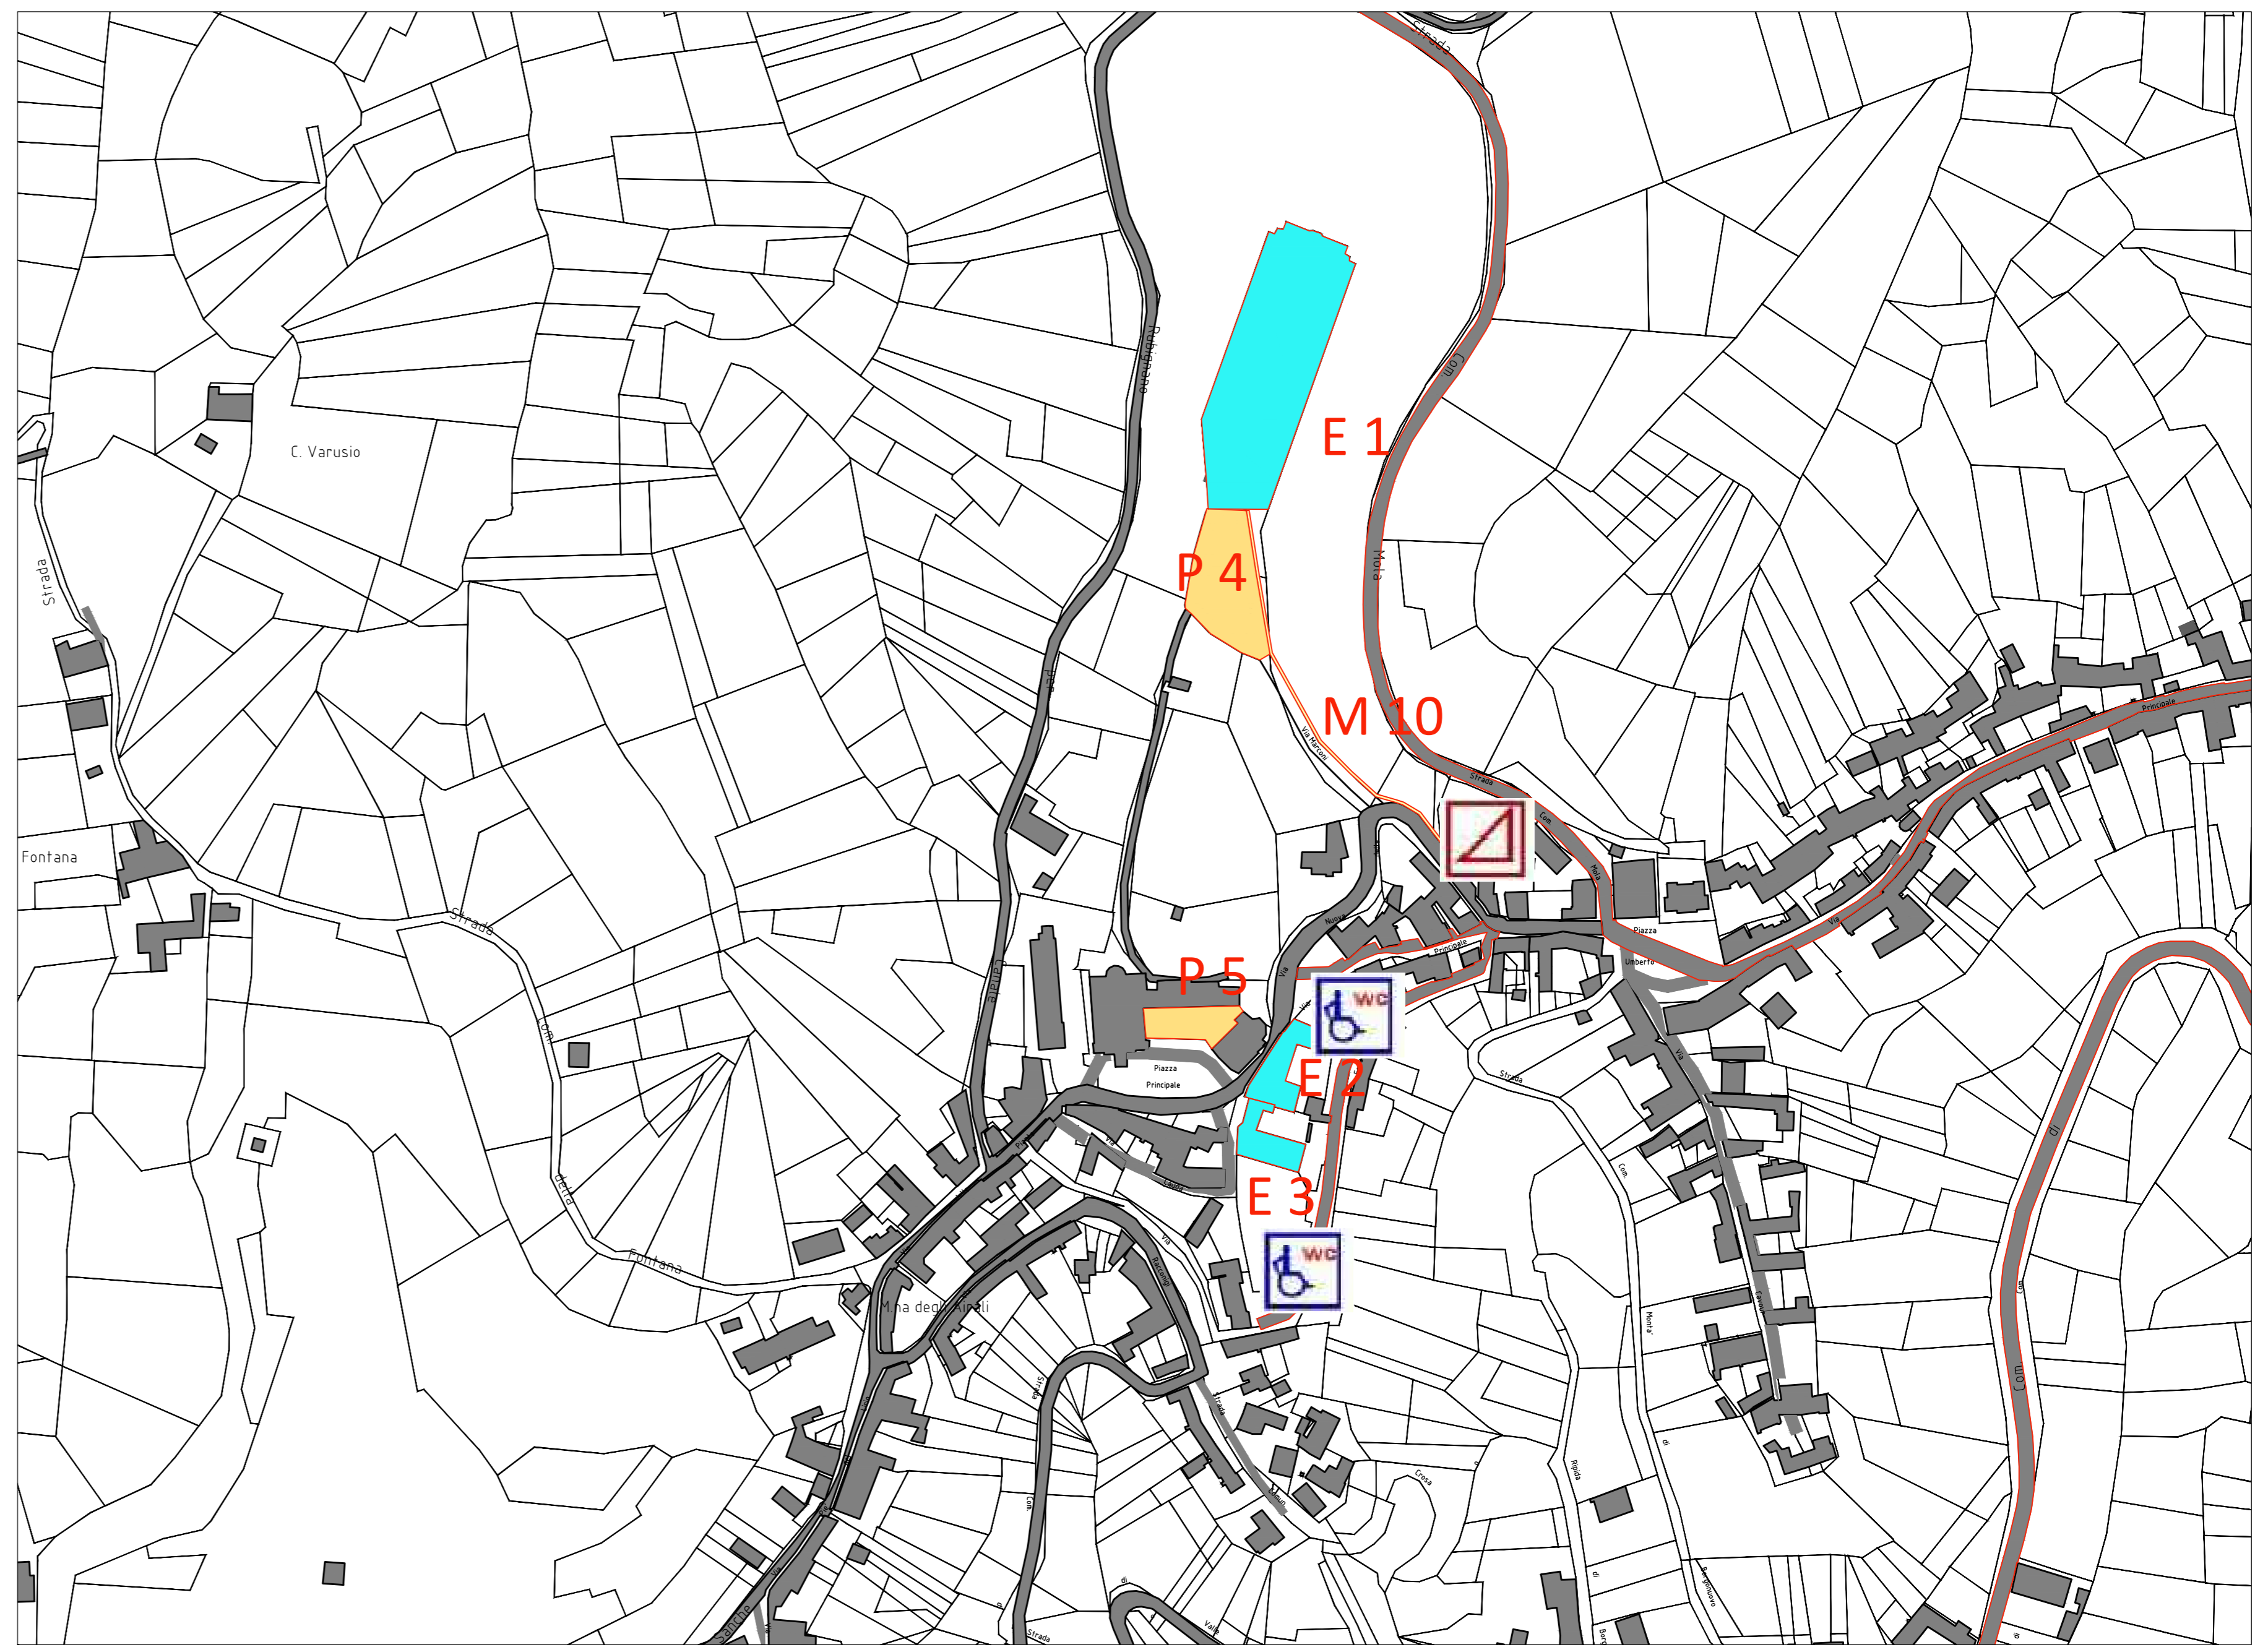

CAPOLUOGO

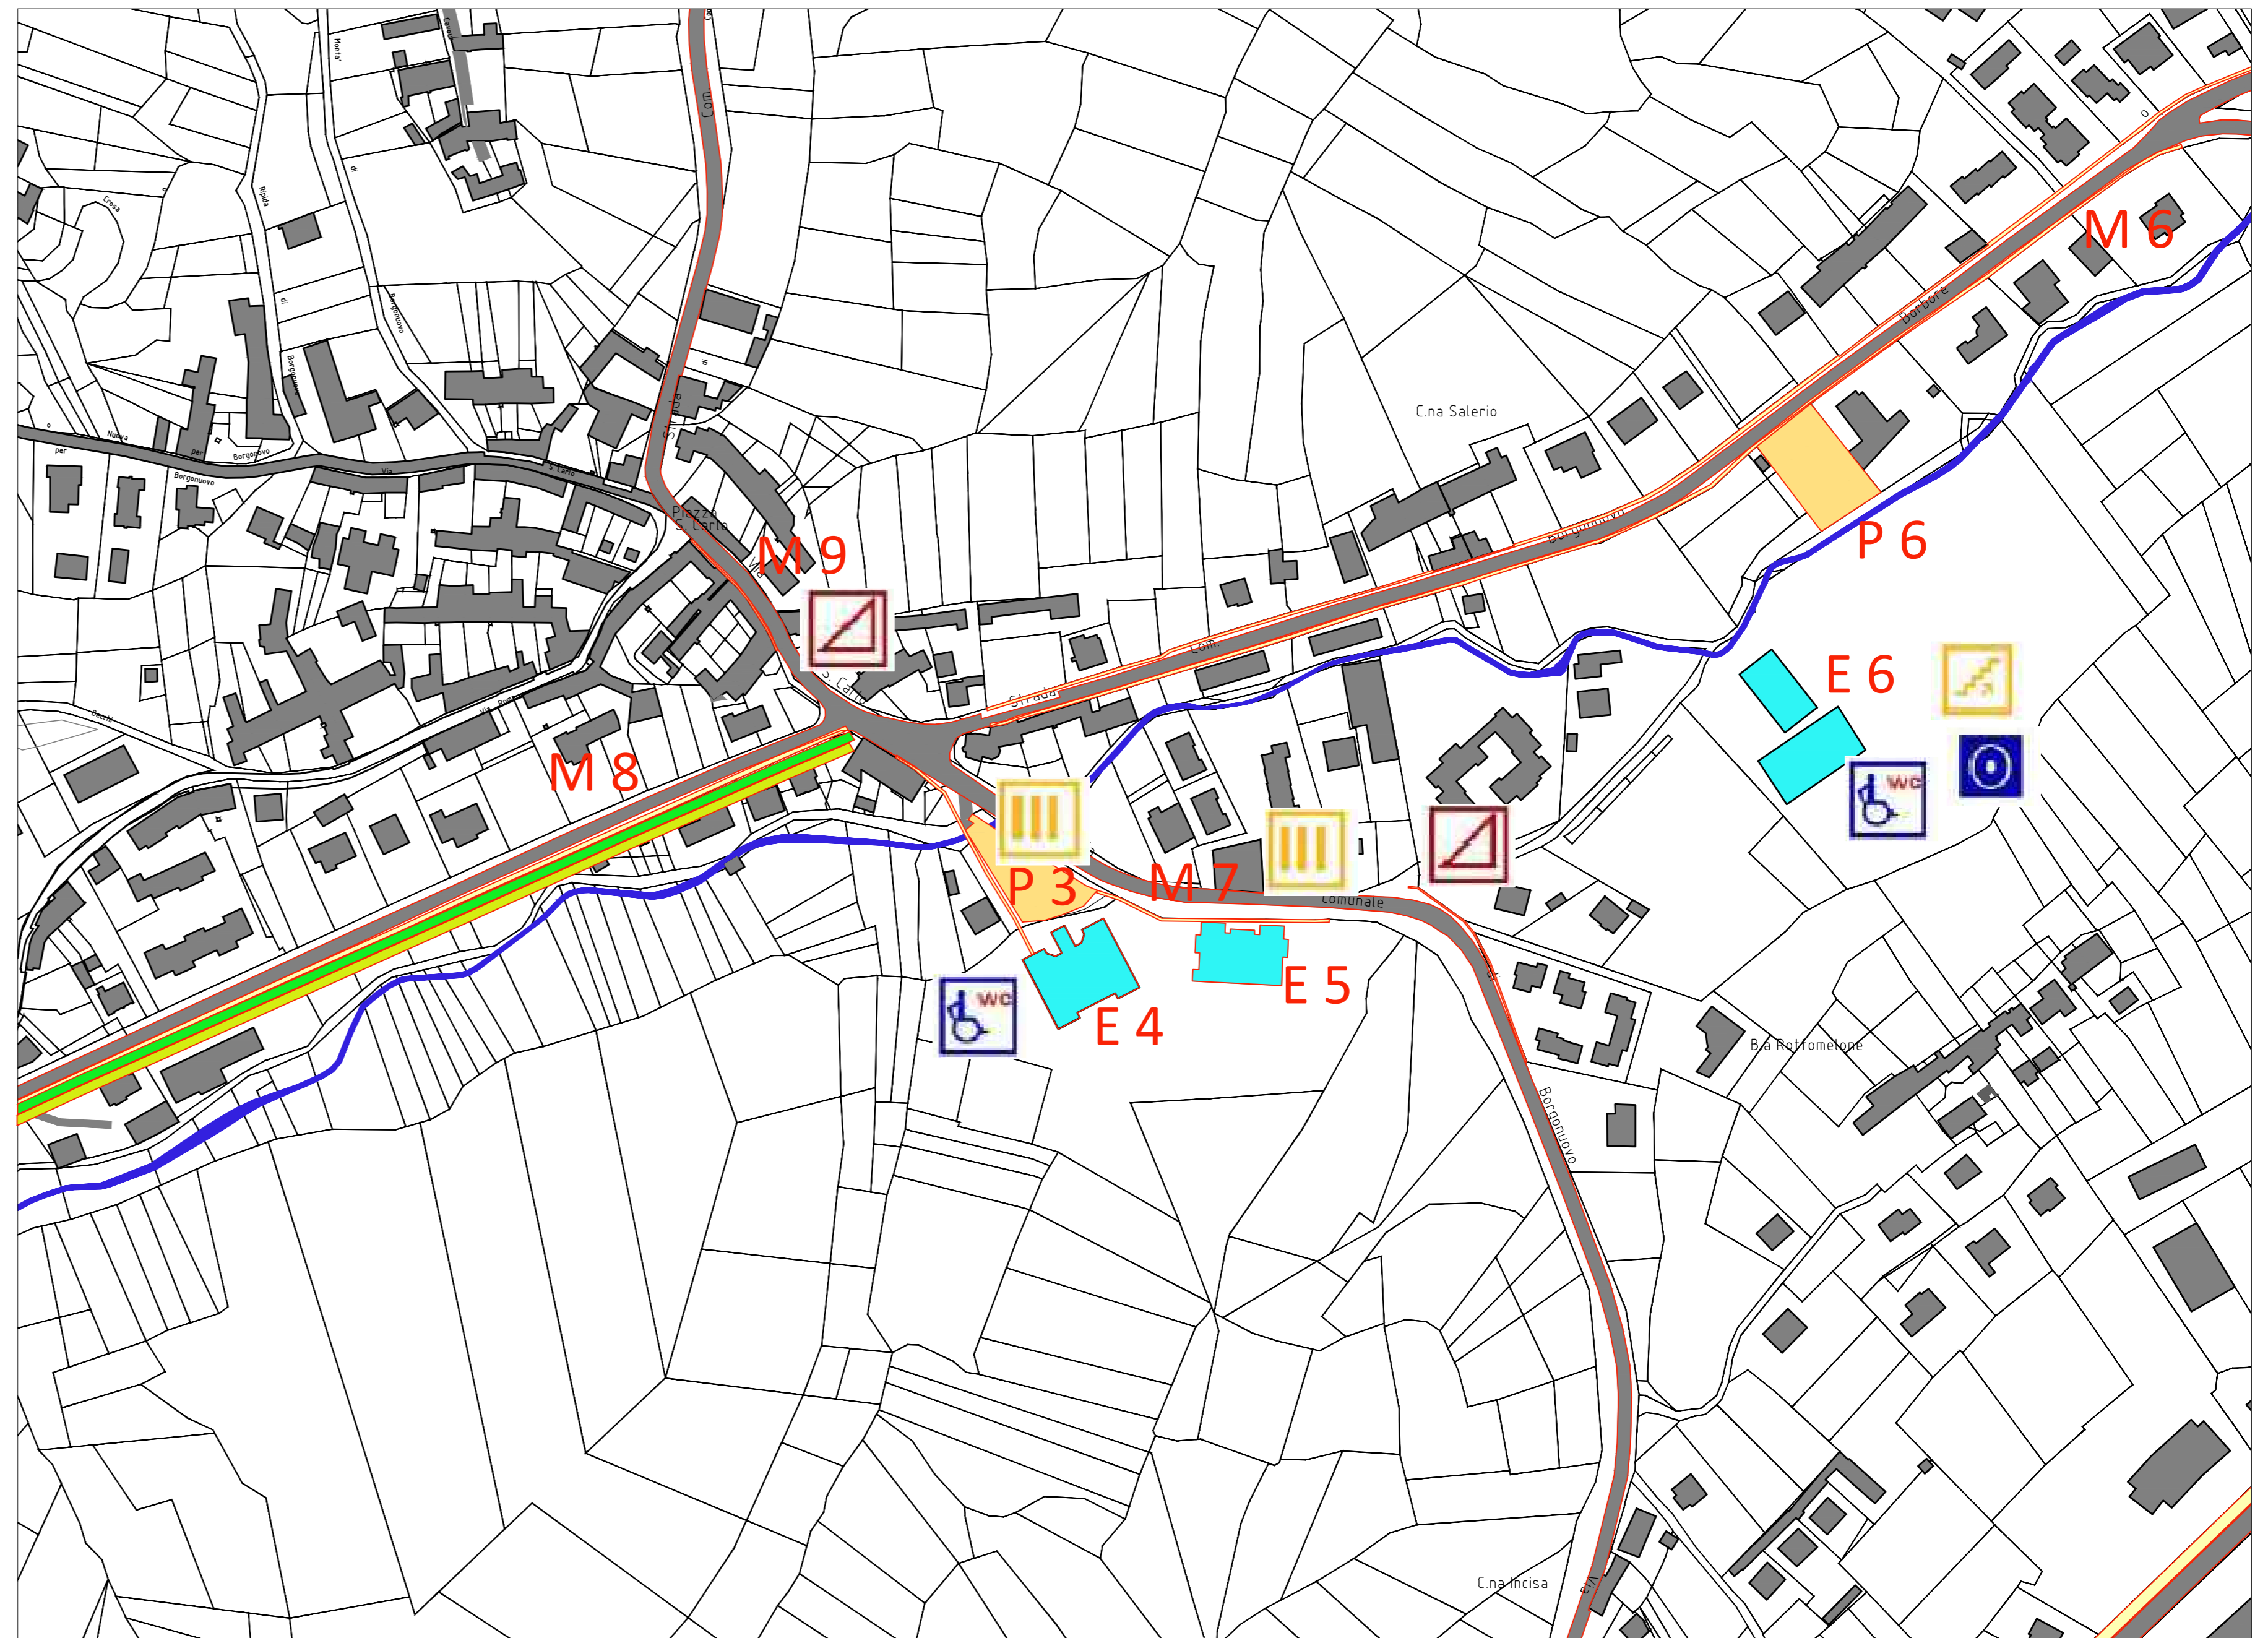

BORGONUOVO