


REGIONE PIEMONTE
PROVINCIA DI CUNEO
COMUNE DI VEZZA D'ALBA

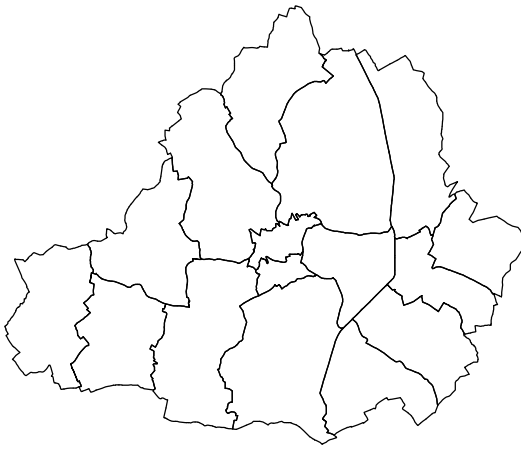

P.E.B.A.
PIANO ELIMINAZIONE DELLE
BARRIERE ARCHITETTONICHE
OGGETTO: TAVOLA DI RILIEVO
FRAZIONE BORBORE
AMBITI URBANI

BASE CARTOGRAFICA: 1:2.000
AGGIORNAMENTO: DICEMBRE 2023
DATA: DICEMBRE 2024
TAVOLA: 2


IL PROGETTISTA

STUDIO GILARDI
via Accademia, 7 - Alba
ing. Francesco Oddorino

LEGENDA

- M** COMPARTI URBANI - VIABILITA'
- P** COMPARTI URBANI - PARCHEGGI E PIAZZE
- E** EDIFICI PUBBLICI

QUADRO D'INSIEME

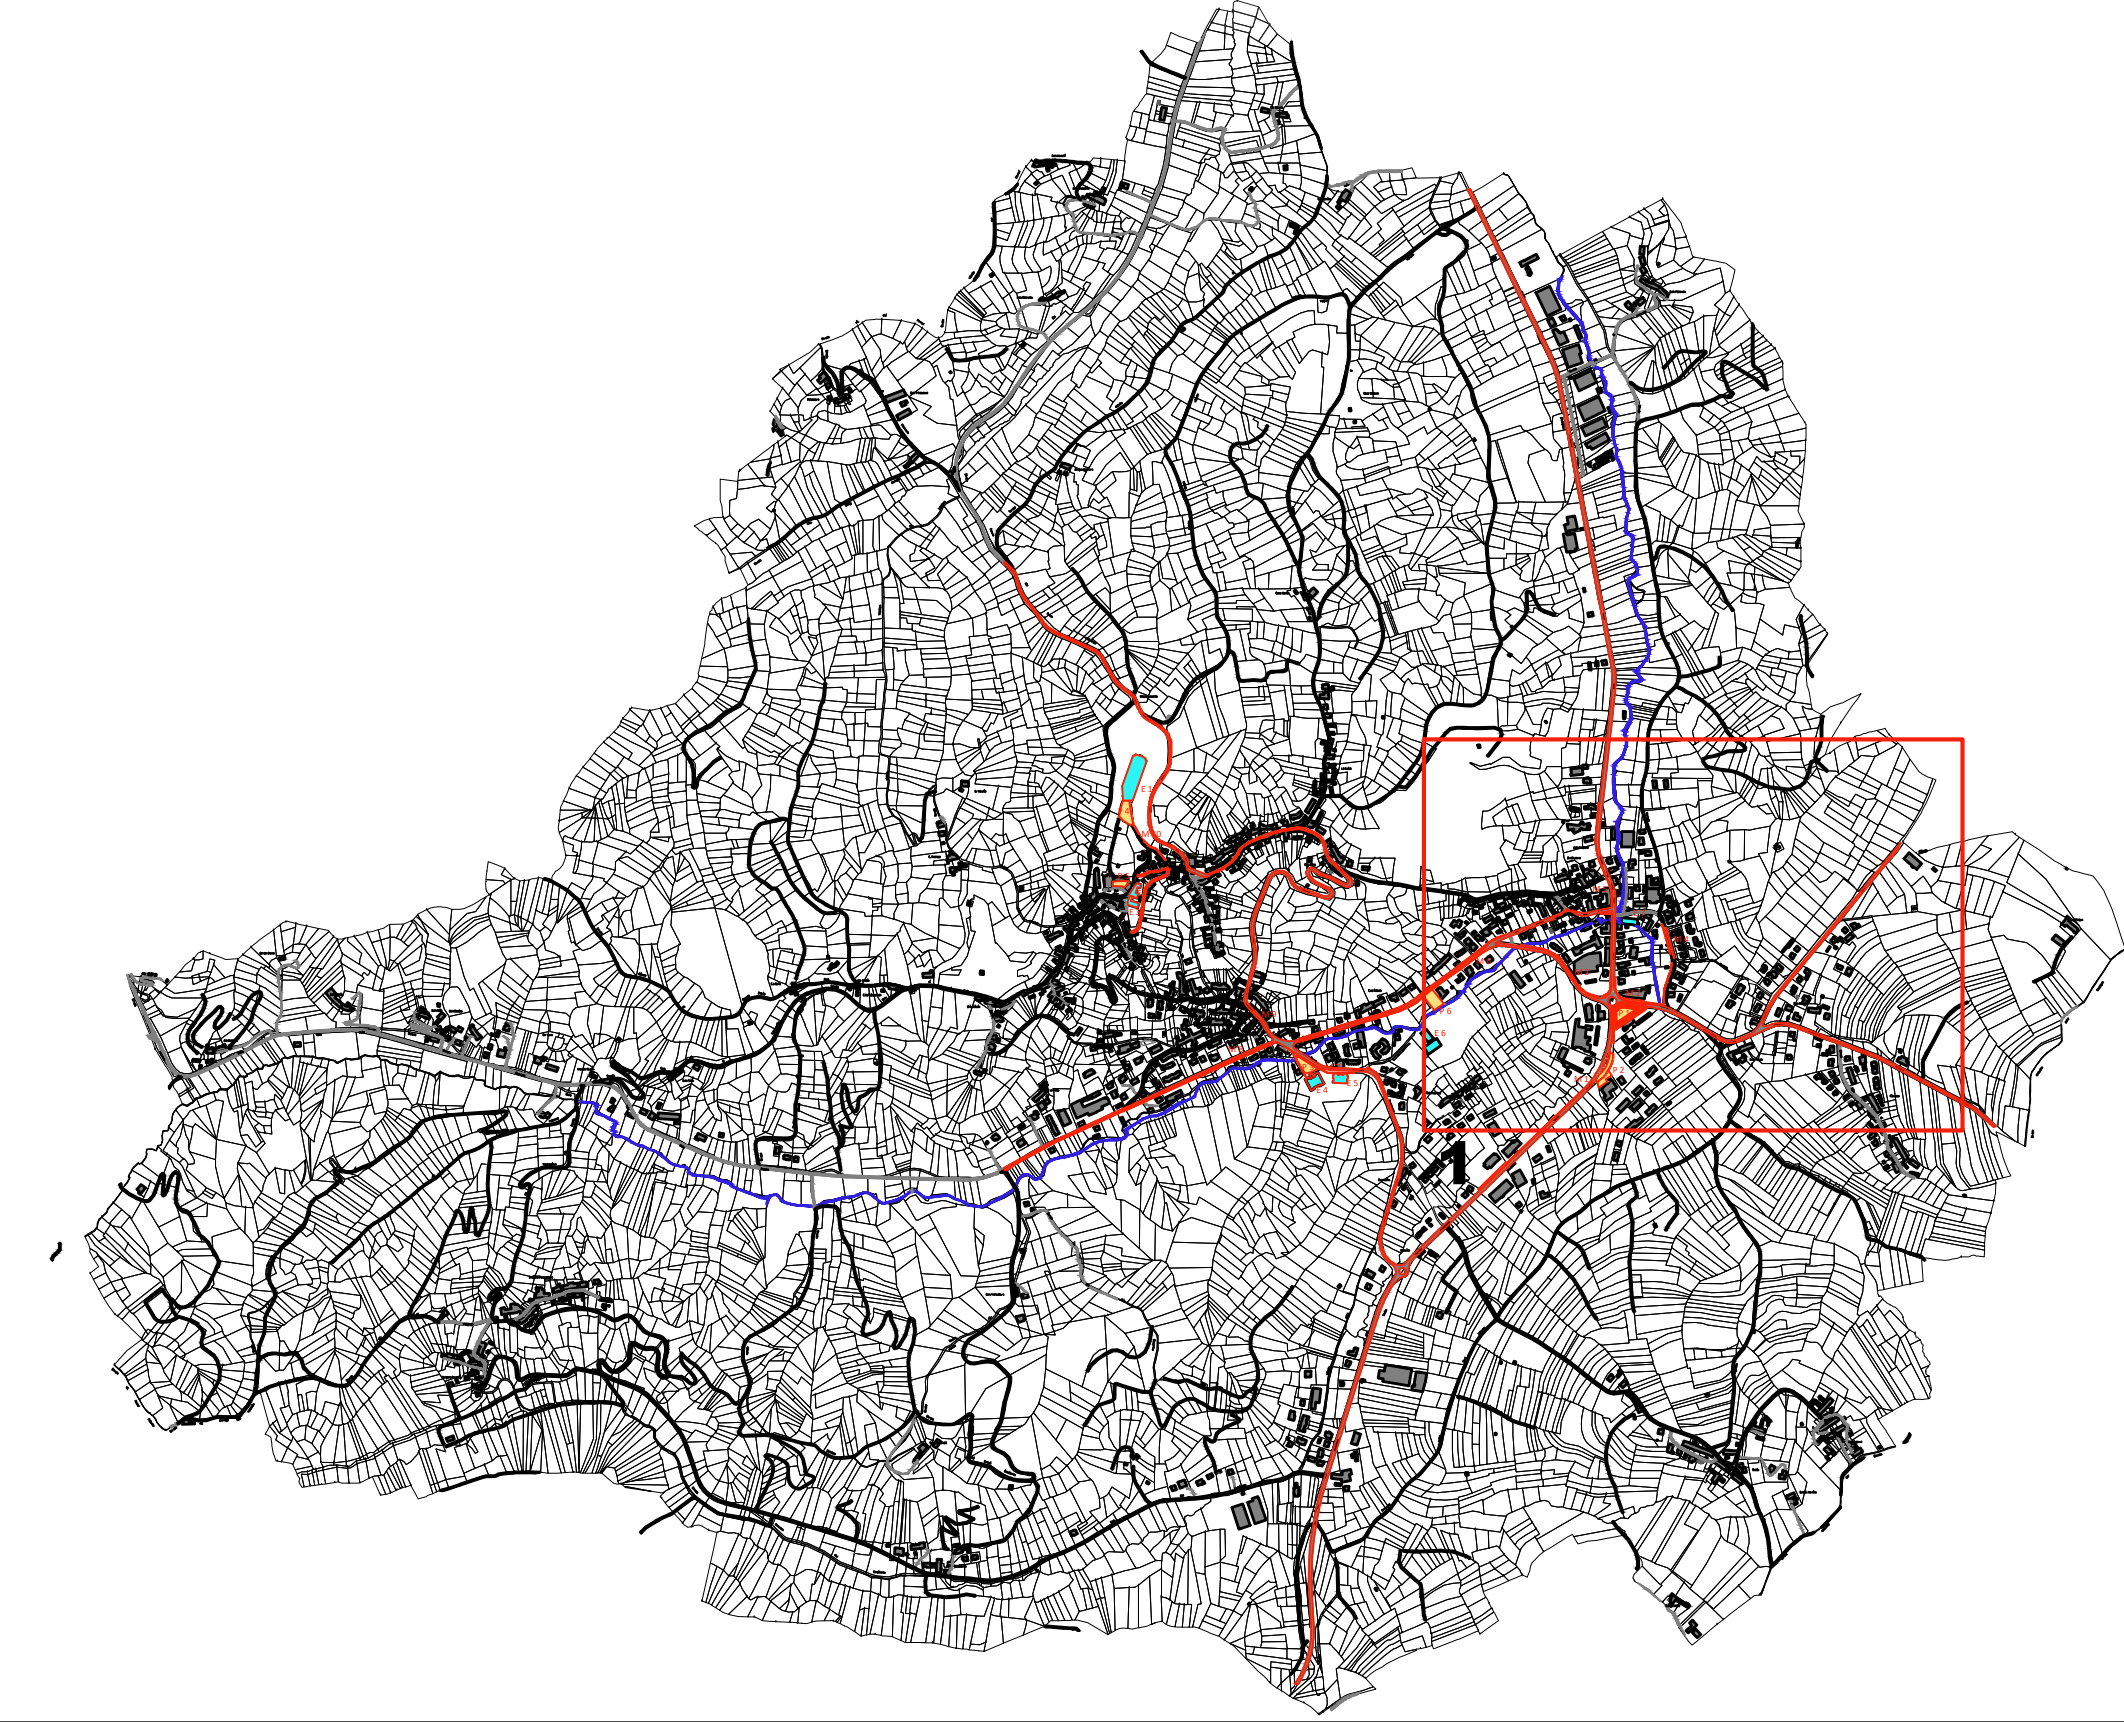

AMBITO M5



FOTOGRAFIA N.1
SCALINO


AMBITO M6




FOTOGRAFIA N.2
INTERFERENZA PISTA
CICLABILE - MARCIAPIEDE



FOTOGRAFIA N.3
RESTRINGIMENTO
MARCIAPIEDE

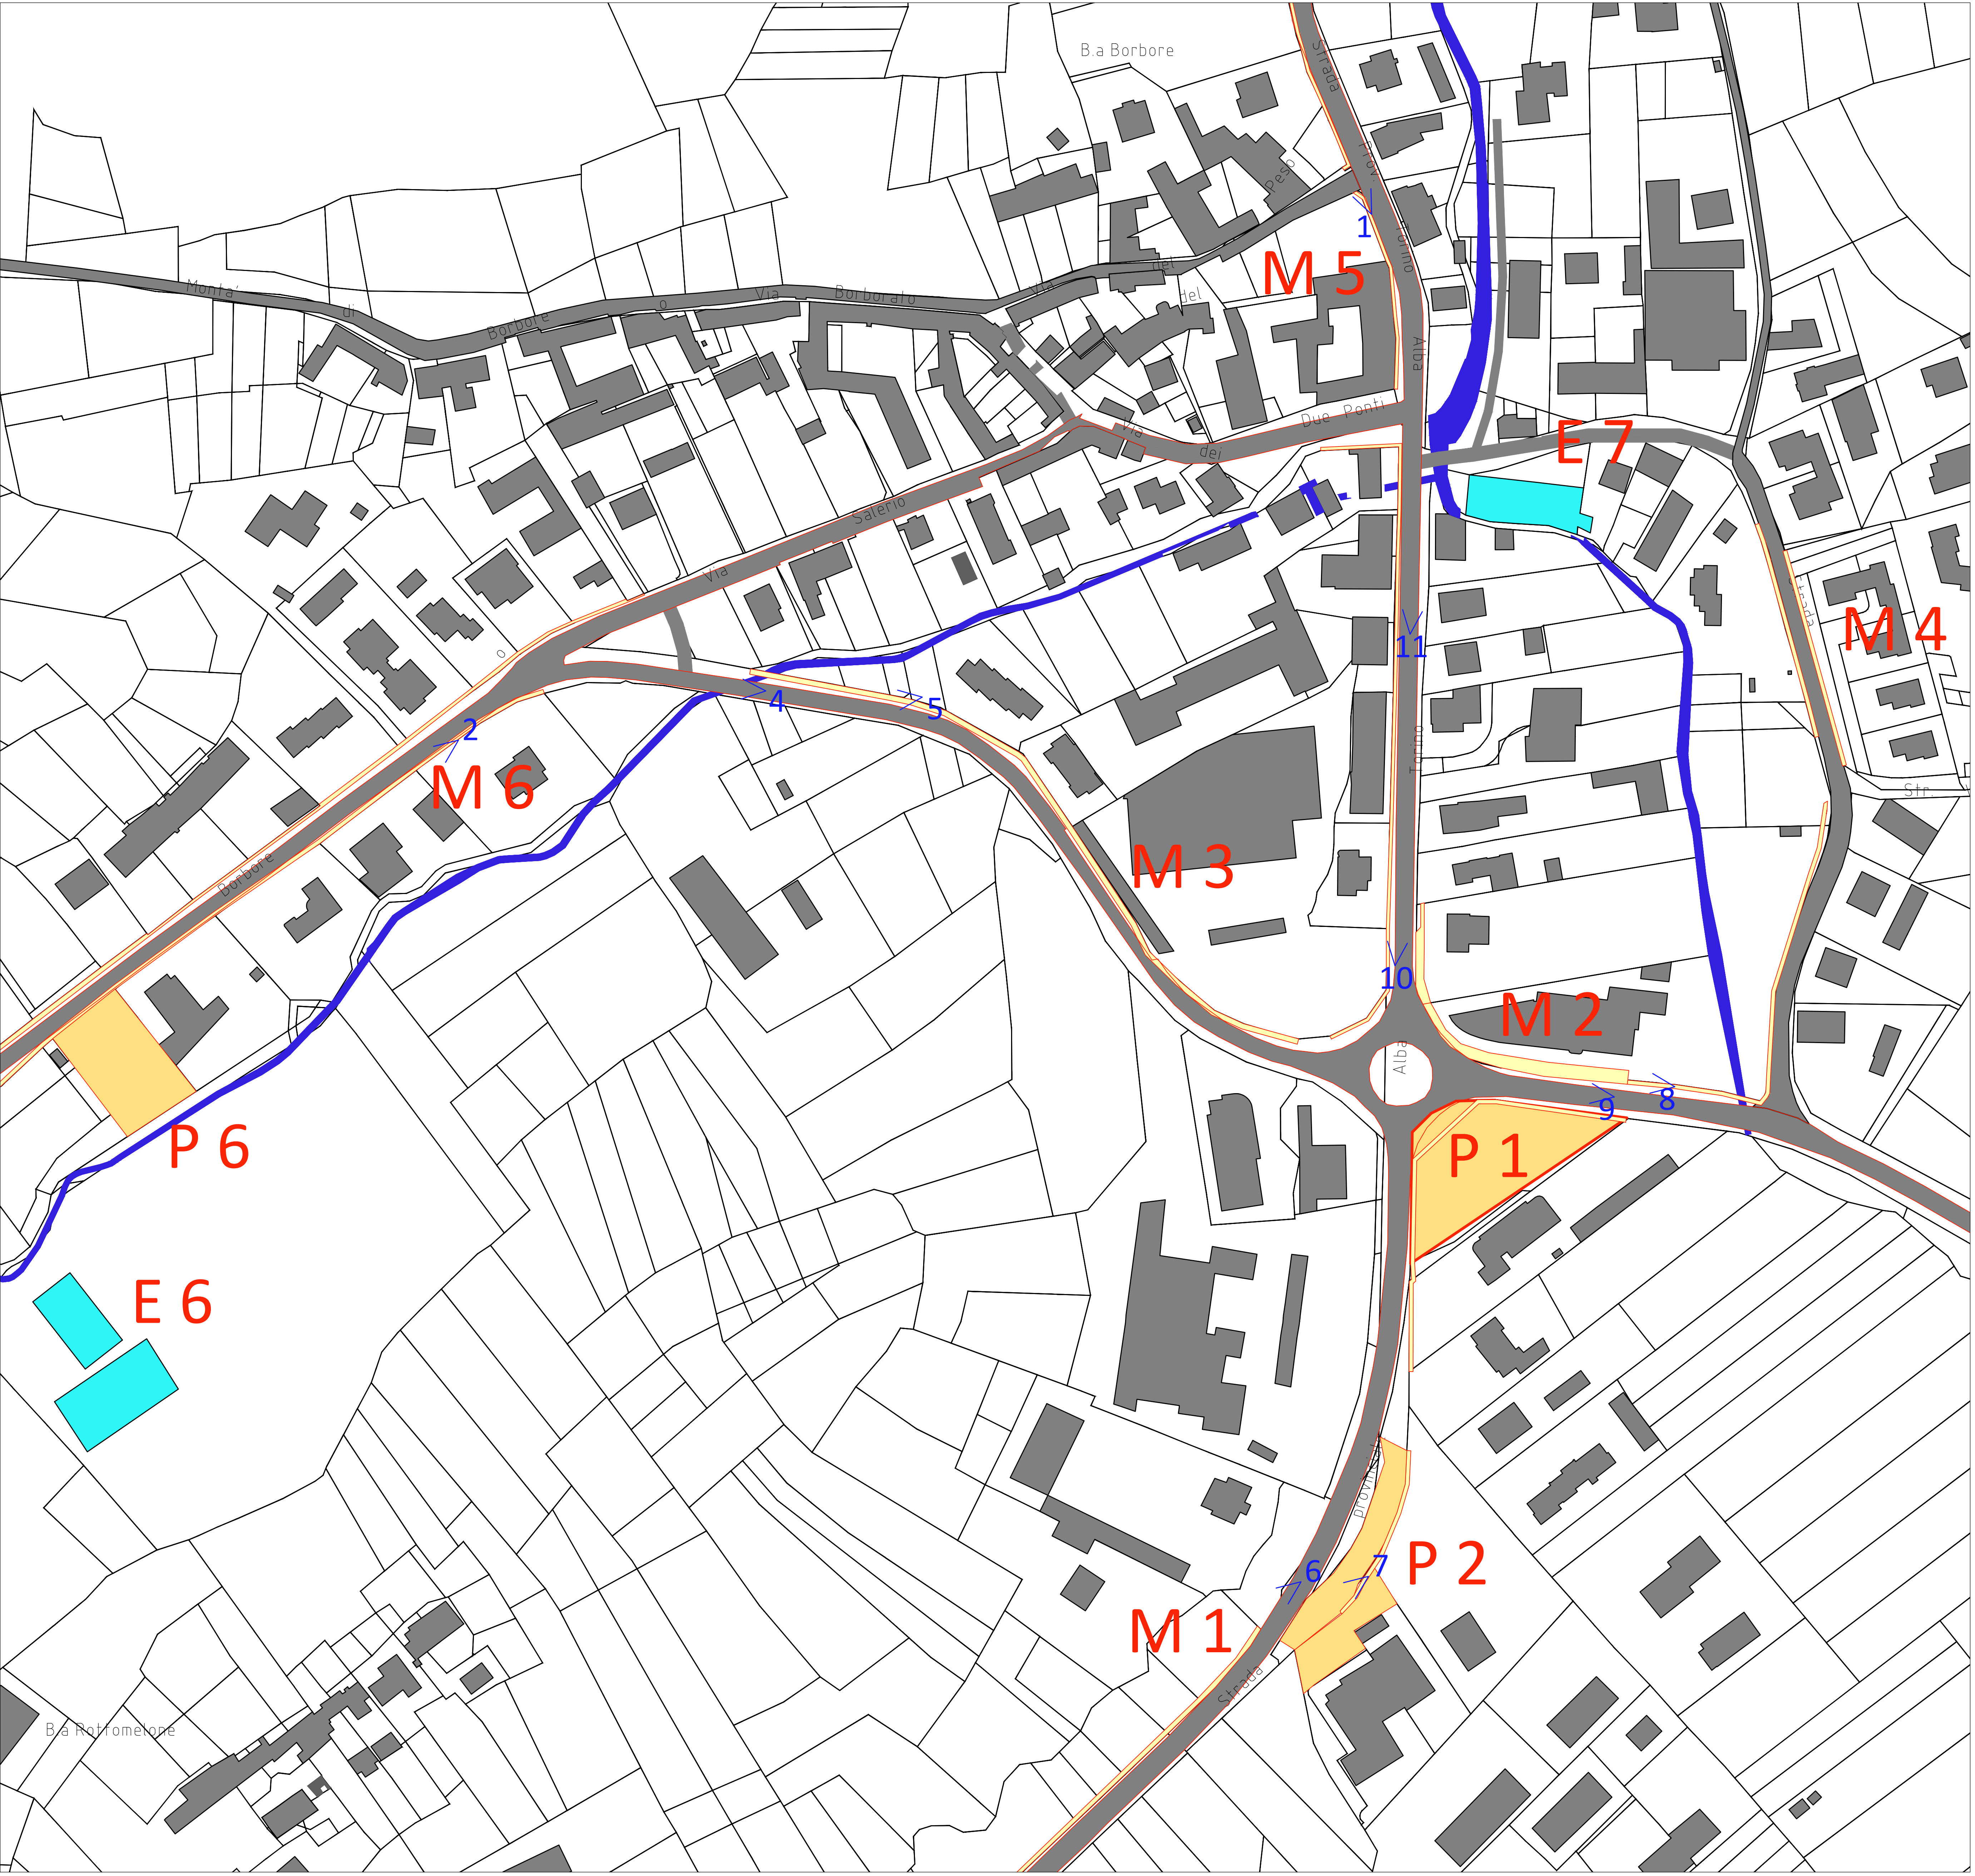

AMBITO M2

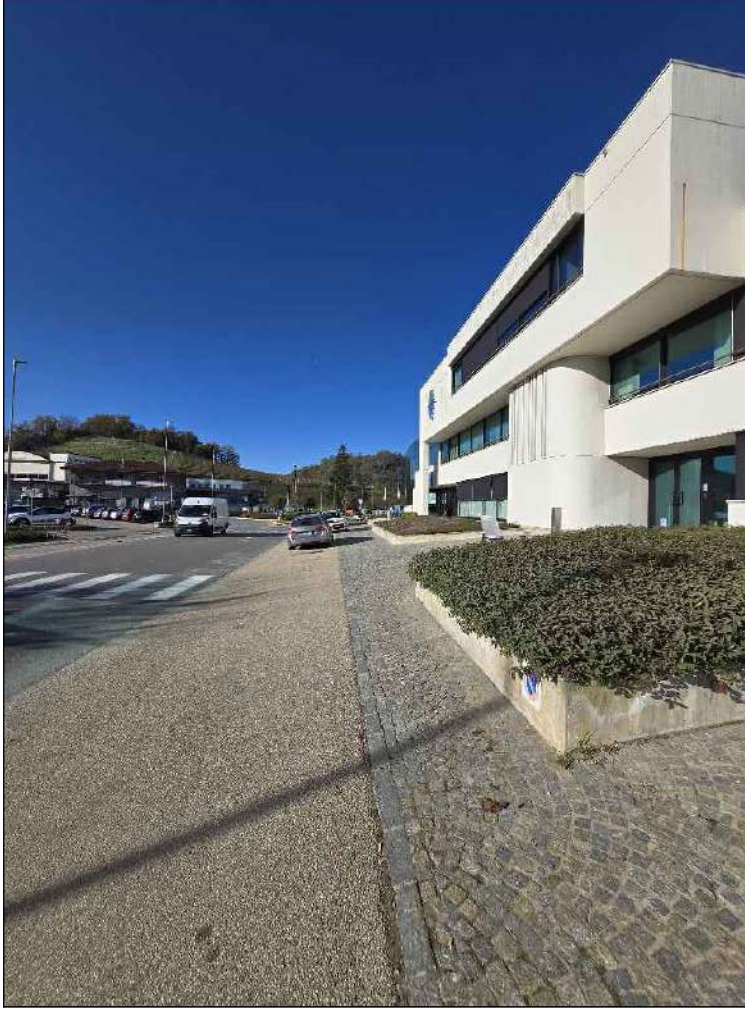

FOTOGRAFIA N.8
MANCA DIVISIONE
MARCIAPIEDE CARREGGIATA



FOTOGRAFIA N.9
ATTRAVERSAMENTI
NON A NORMA



FOTOGRAFIA N.10
ATTRAVERSAMENTO
NON A NORMA



FOTOGRAFIA N.11
ATTRAVERSAMENTO
NON A NORMA

IN GENERALE GLI ATTRAVERSAMENTI PEDONALI SU TUTTO IL TERRITORIO COMUNALE NON SONO A NORMA

AMBITO M3



FOTOGRAFIA N.4
INTERFERENZA PISTA
CICLABILE - MARCIAPIEDE




FOTOGRAFIA N.5
ATTRAVERSAMENTO NON
A NORMA

AMBITO M1



FOTOGRAFIA N.6
ATTRAVERSAMENTO NON
A NORMA

AMBITO P2

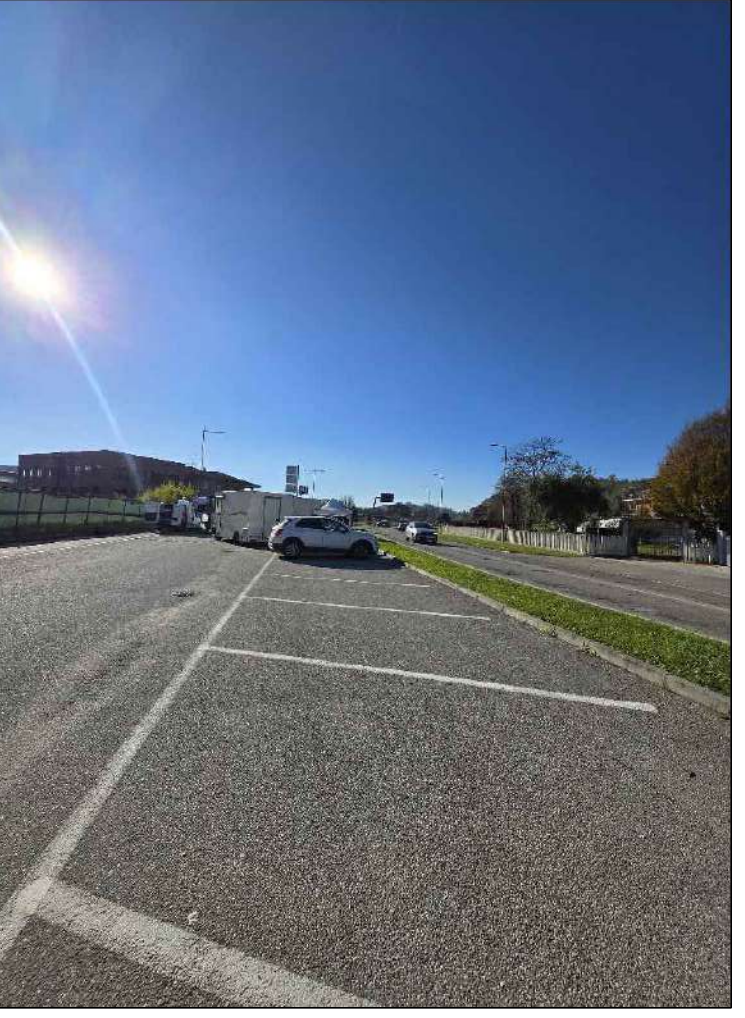

FOTOGRAFIA N.7
MARCIAPIEDE PROTETTO
NON PRESENTE